

Zonenplan

1:5000

öffentliche Auflage

Vom Gemeinderat erlassen am: **20. Dezember 2016**

Der Gemeindepräsident

Der Gemeindevizepräsident

Öffentliche Auflage vom: **06. Januar 2017**

bis: **25. Januar 2017**

Von der Gemeindeversammlung erlassen am:

Vom Departement für Bau und Umwelt genehmigt mit
Entscheid Nr. am

Vom Gemeinderat in Kraft gesetzt per:

Legende

Allgemeinverbindlicher Inhalt

Bauzonen

	WS	Wohnzone am See
	W 1.0	Wohnzone 1.0
	W 1.6	Wohnzone 1.6
	W 2.2	Wohnzone 2.2
	D 1.8	Dorfzone 1.8
	D 2.6	Dorfzone 2.6
	WA 1.8	Wohn- und Arbeitszone 1.8
	WA 2.4	Wohn- und Arbeitszone 2.4
	S-S	Spezialbauzone Schlössli
	S-H	Spezialbauzone Hafen
	Gb	Gartenbauzone
	OeBA	Zone für öffentliche Bauten und Anlagen
	Fh	Freihaltezone

Landwirtschaftszonen

	Lw	Landwirtschaftszone
--	----	---------------------

Schutzzonen

	Ls	Landschaftsschutzzone
	Se	Seeuferschutzzone

Überlagerte Zonen



	US	Umgebungsschutzzone
	OBS	Ortsbild- und Umgebungsschutzzone
	ZA	Zone für archäologische Funde
	GP	Zone mit Gestaltungsplanpflicht
	G	Gefahrenzone

Weiterer allgemeinverbindlicher Inhalt

	Abgrenzung Wald - Bauzone	massgebend ist der spezielle Waldfeststellungsplan
	Abweichende Empfindlichkeitsstufe gem. LSV (ES III)	

Unverbindlicher Inhalt

	Wa	Wald
	Gewässer	
	Verkehrsfläche	ausser- / innerhalb Bauzone
	Bahngelände	ausser- / innerhalb Bauzone
	Gemeindegrenze	

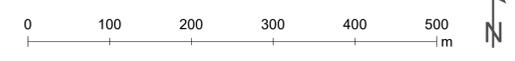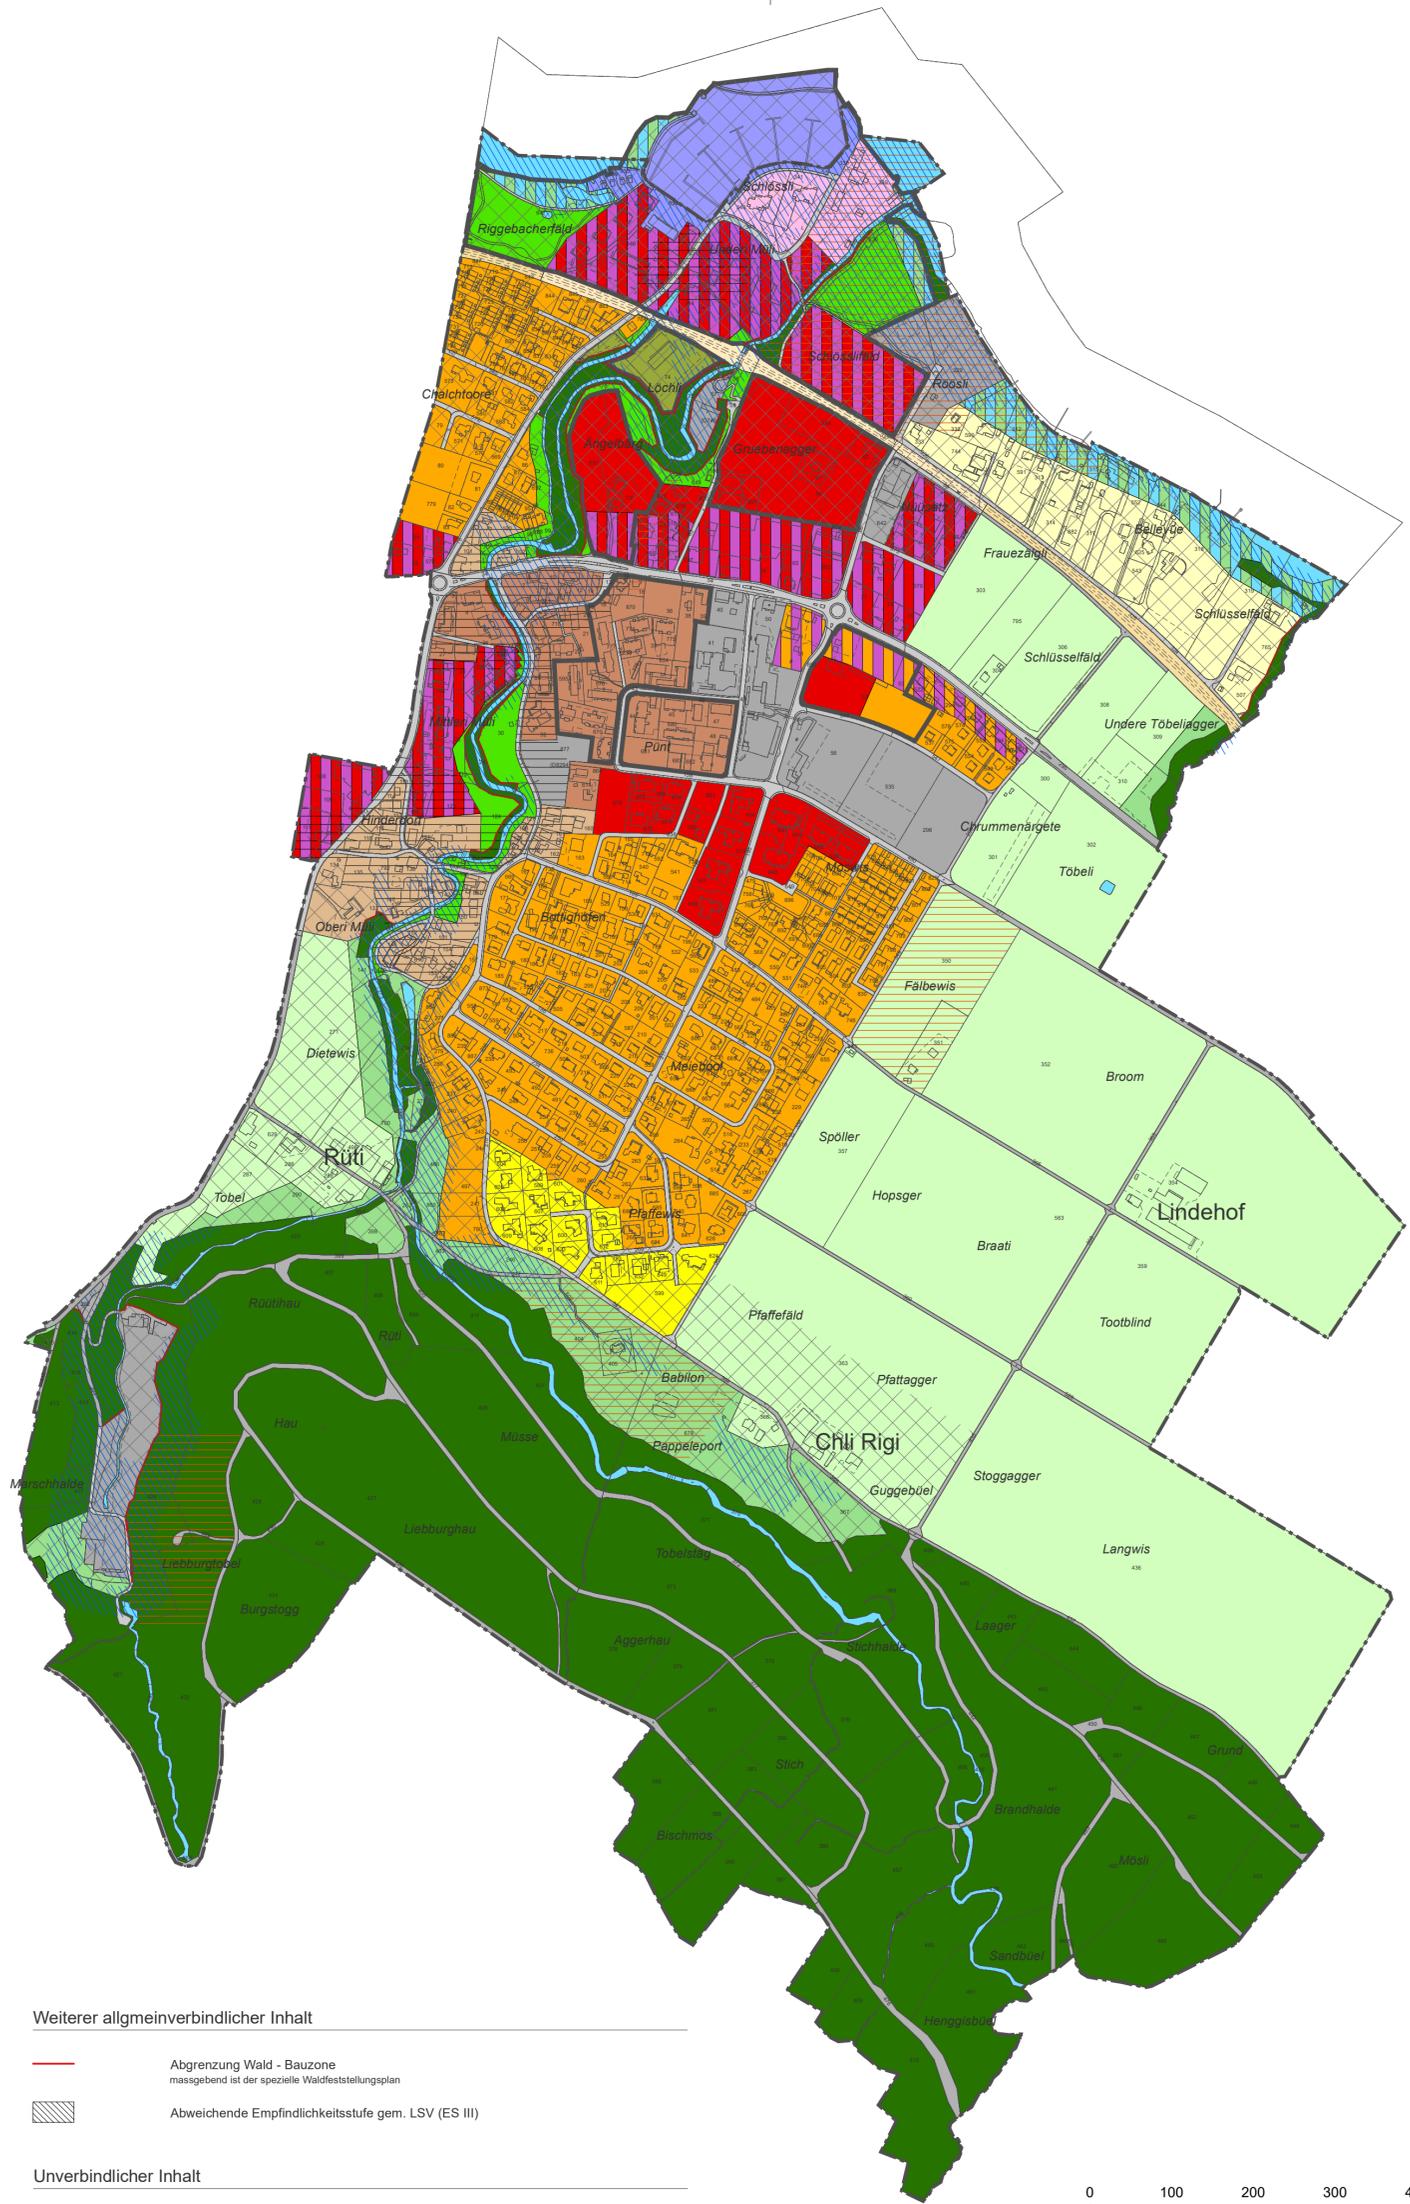

Amtliche Vermessung LV95: Stand Dezember 2016, IPG Keller AG