


Bottighofen



OEREB01537

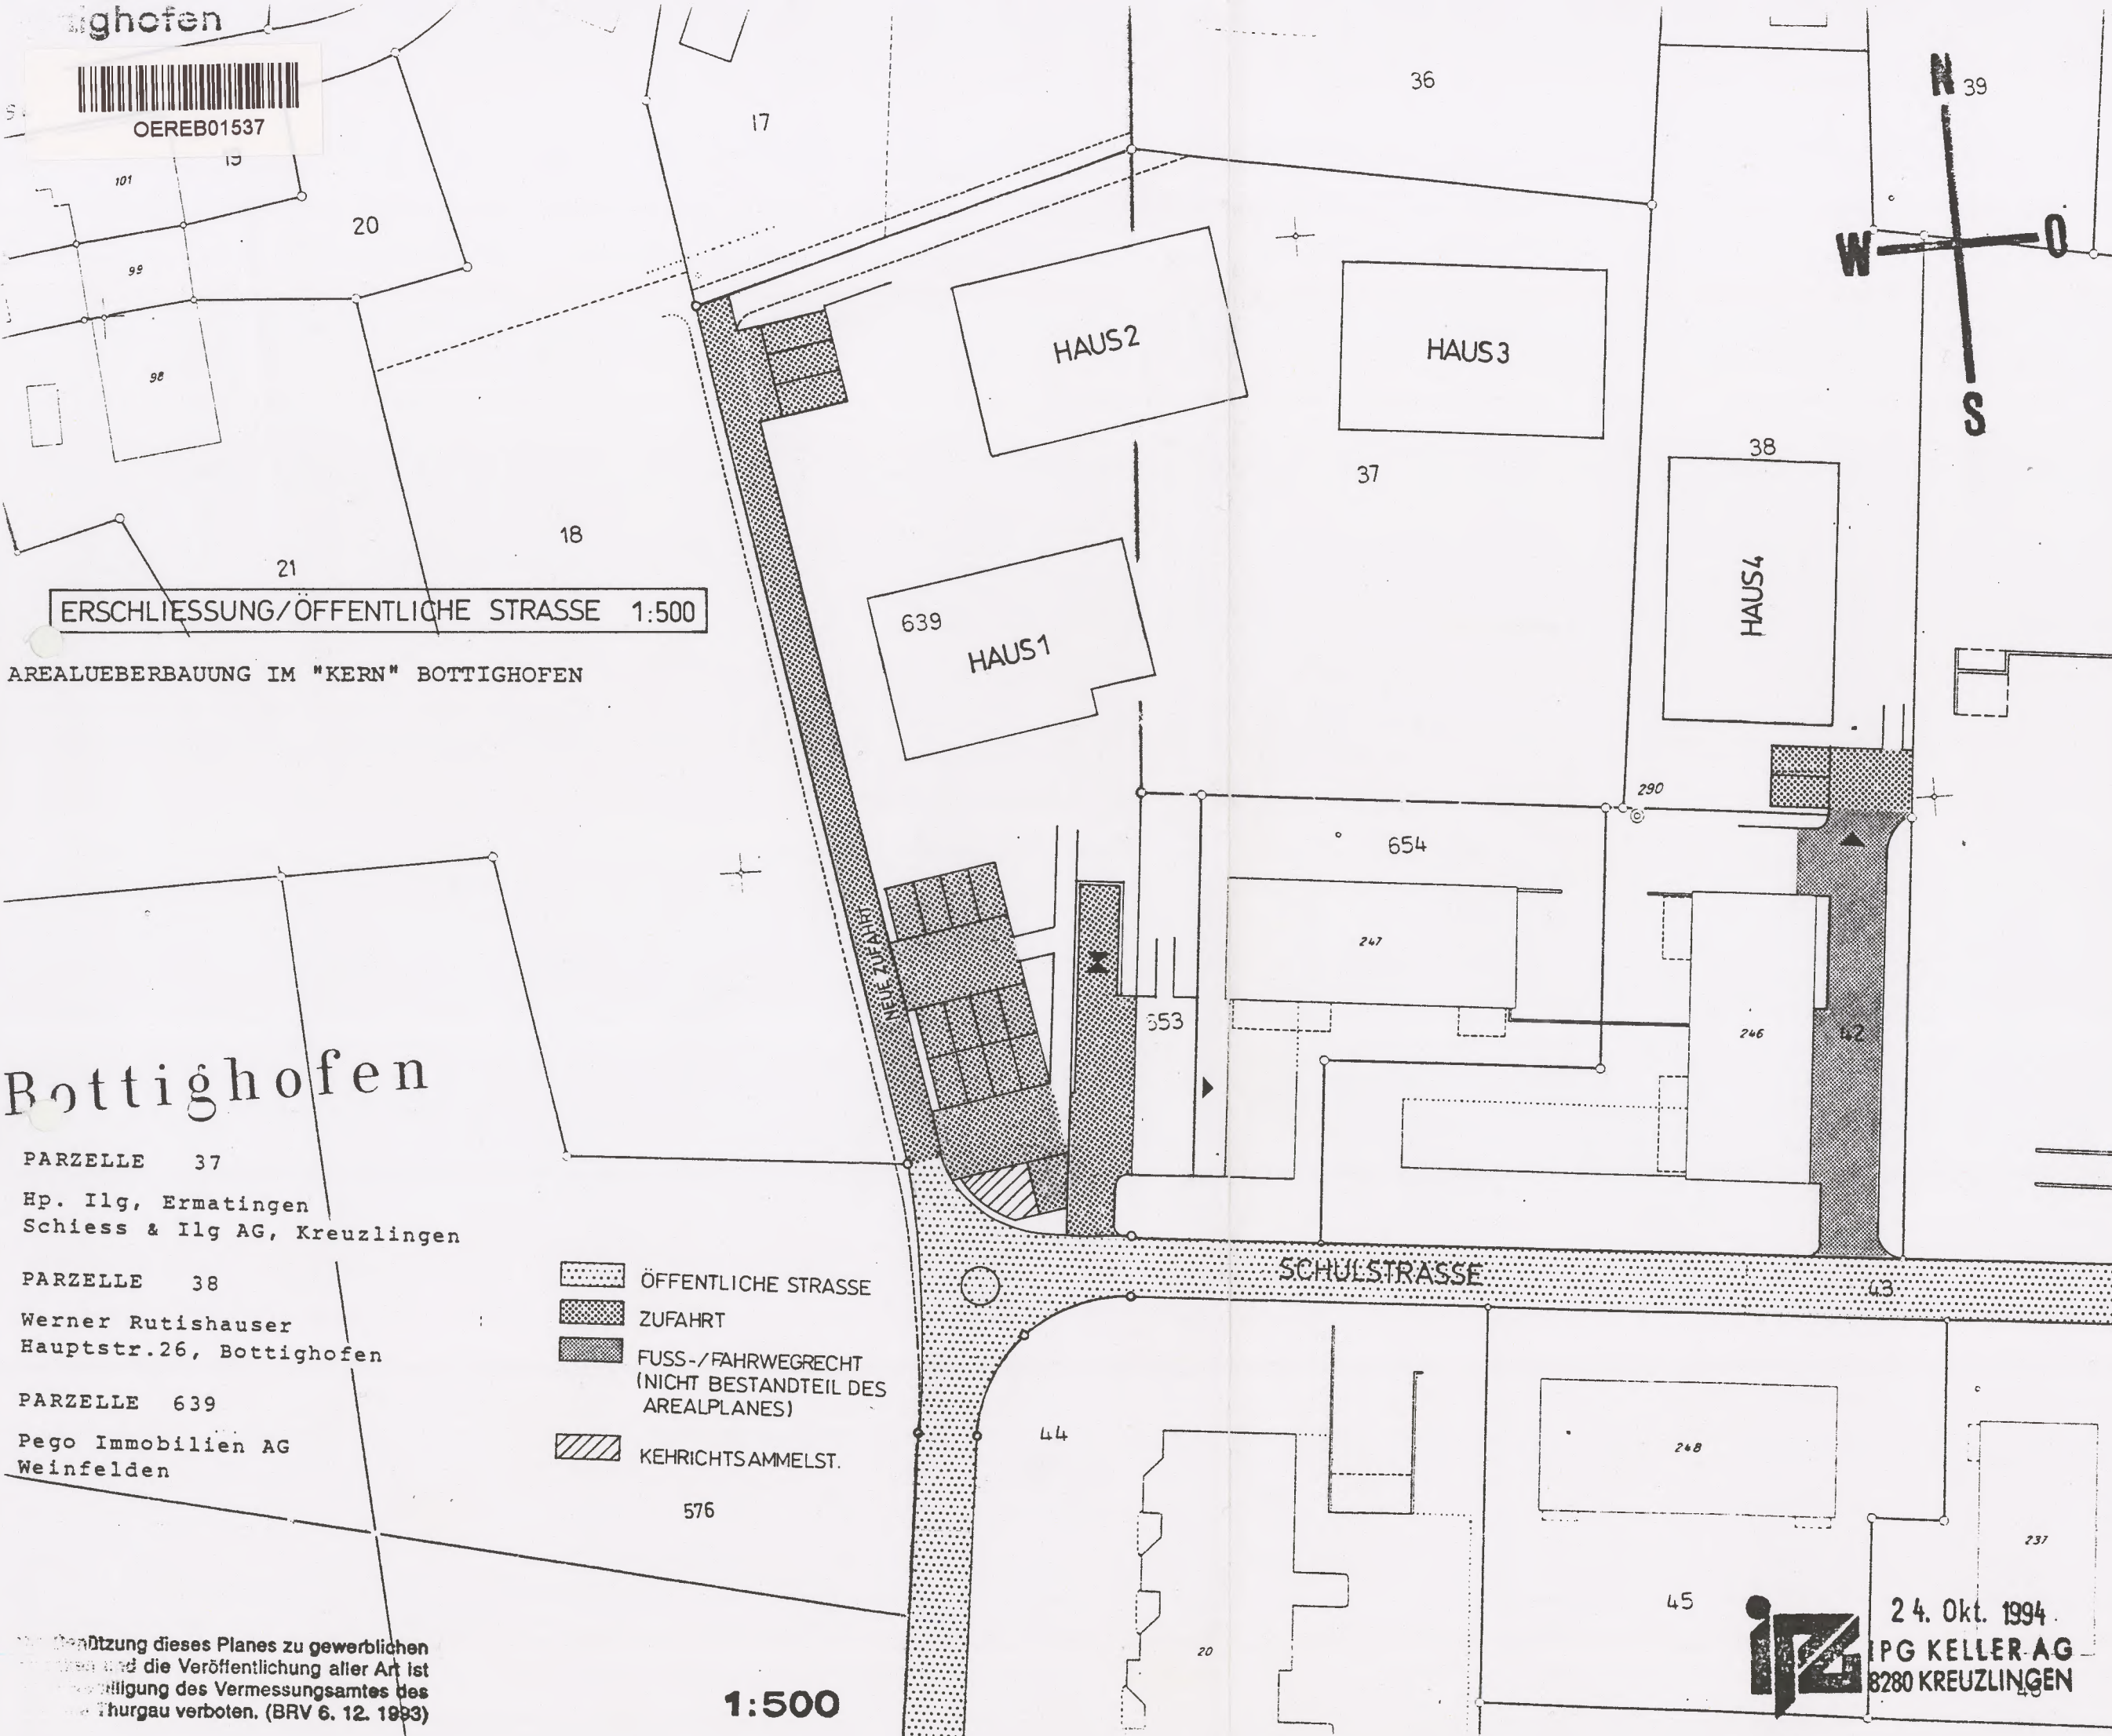

ERSCHLIESSUNG/OFFENTLICHE STRASSE 1:500

AREALUEBERBAUUNG IM "KERN" BOTTIGHOFEN

Bottighofen

PARZELLE 37
Hp. Ilg, Ermatingen
Schiess & Ilg AG, Kreuzlingen

PARZELLE 38
Werner Rutishauser
Hauptstr.26, Bottighofen

PARZELLE 639
Pego Immobilien AG
Weinfelden

- OFFENTLICHE STRASSE
- ZUFABRT
- FUSS-/FAHRWEGRECHT
(NICHT BESTANDTEIL DES
AREALPLANES)
- KEHRRICHTSAMMELST.

1:500

24. Okt. 1994
IPG KELLER-AG
8280 KREUZLINGEN