

Bottighofen



OEREB01537



GRÜNLAGE/FUSSGÄNGER/SPIELPLATZ 1:500

AREALUEBERBAUUNG IM "KERN" BOTTIGHOFEN

Bottighofen

PARZELLE 37

Hp. Ilg, Ermatingen
Schiess & Ilg AG, Kreuzlingen

PARZELLE 38

Werner Rutishauser
Hauptstr.26, Bottighofen


PARZELLE 639

Pego Immobilien AG
Weinfeld 595

- SPIELPLATZ
- WEGE/FUSSGÄNGER
- GRÜNLAGE
- BÄUME (VORSCHLAG)
- KEHRRICHTSAMMELST.
- (412.46) BEST. HÖHEN TERRAIN
- 576
- 413.65 NEUE HÖHE TERRAIN ±(0.50 M)

1:500

Die Benützung dieses Planes zu gewerblichen Zwecken und die Veröffentlichung aller Art ist ohne Bewilligung des Vermessungsamtes des Kantons Thurgau verboten. (BTRV 6. 12. 1993)

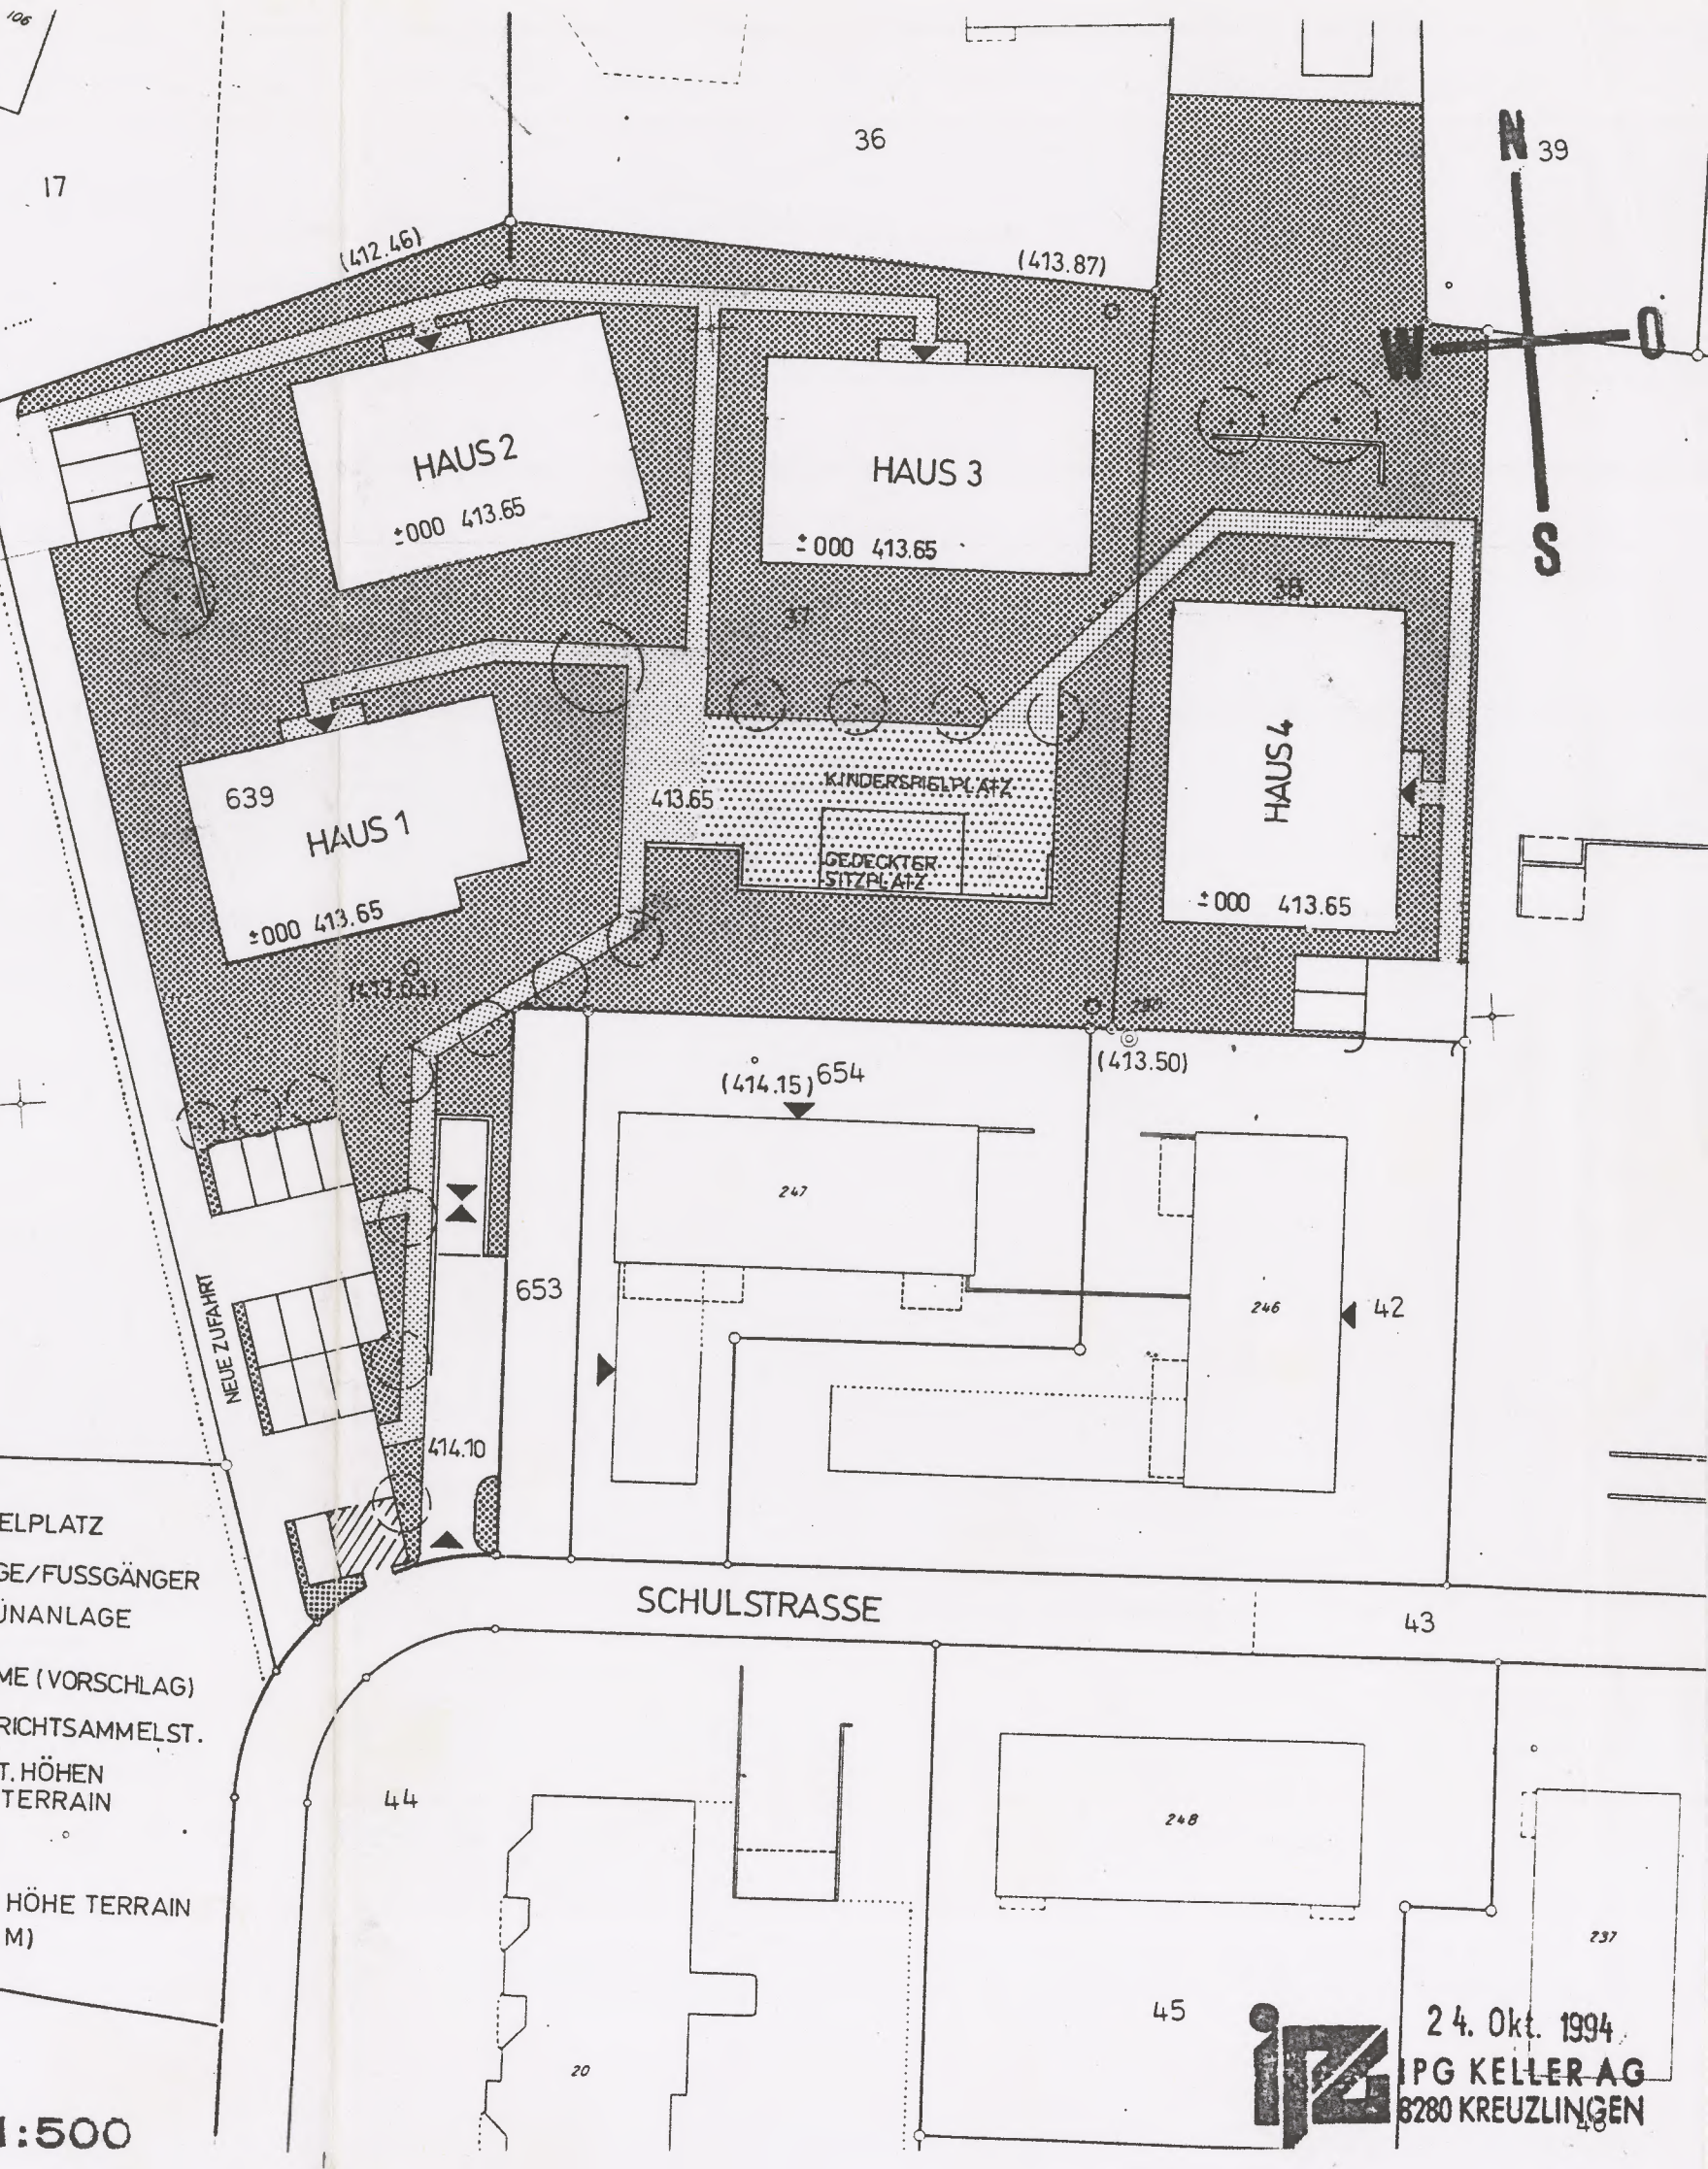

24. Okt. 1994
IPG KELLER AG
8280 KREUZLINGEN