


# Bottighofen

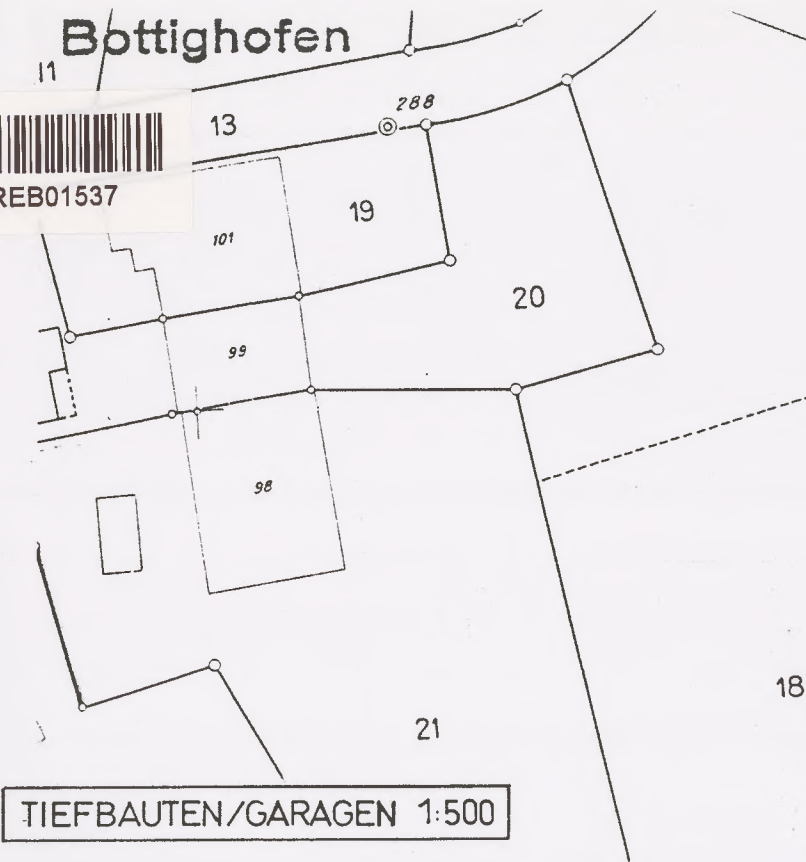

OEREB01537



TIEFBAUTEN/GARAGEN 1:500

AREALUEBERBAUUNG IM "KERN" BOTTIGHOFEN

# Bottighofen

PARZELLE 37

Hp. Ilg, Ermatingen  
Schiess & Ilg AG, Kreuzlingen

PARZELLE 38



Werner Rutishauser  
Hauptstr.26, Bottighofen

PARZELLE 639

Pego Immobilien AG  
Weinfelden

- UNTERFLURGARAGE
- AUSSENPAKPLÄTZE
- KEHRRICHSAMMELST.

1:500

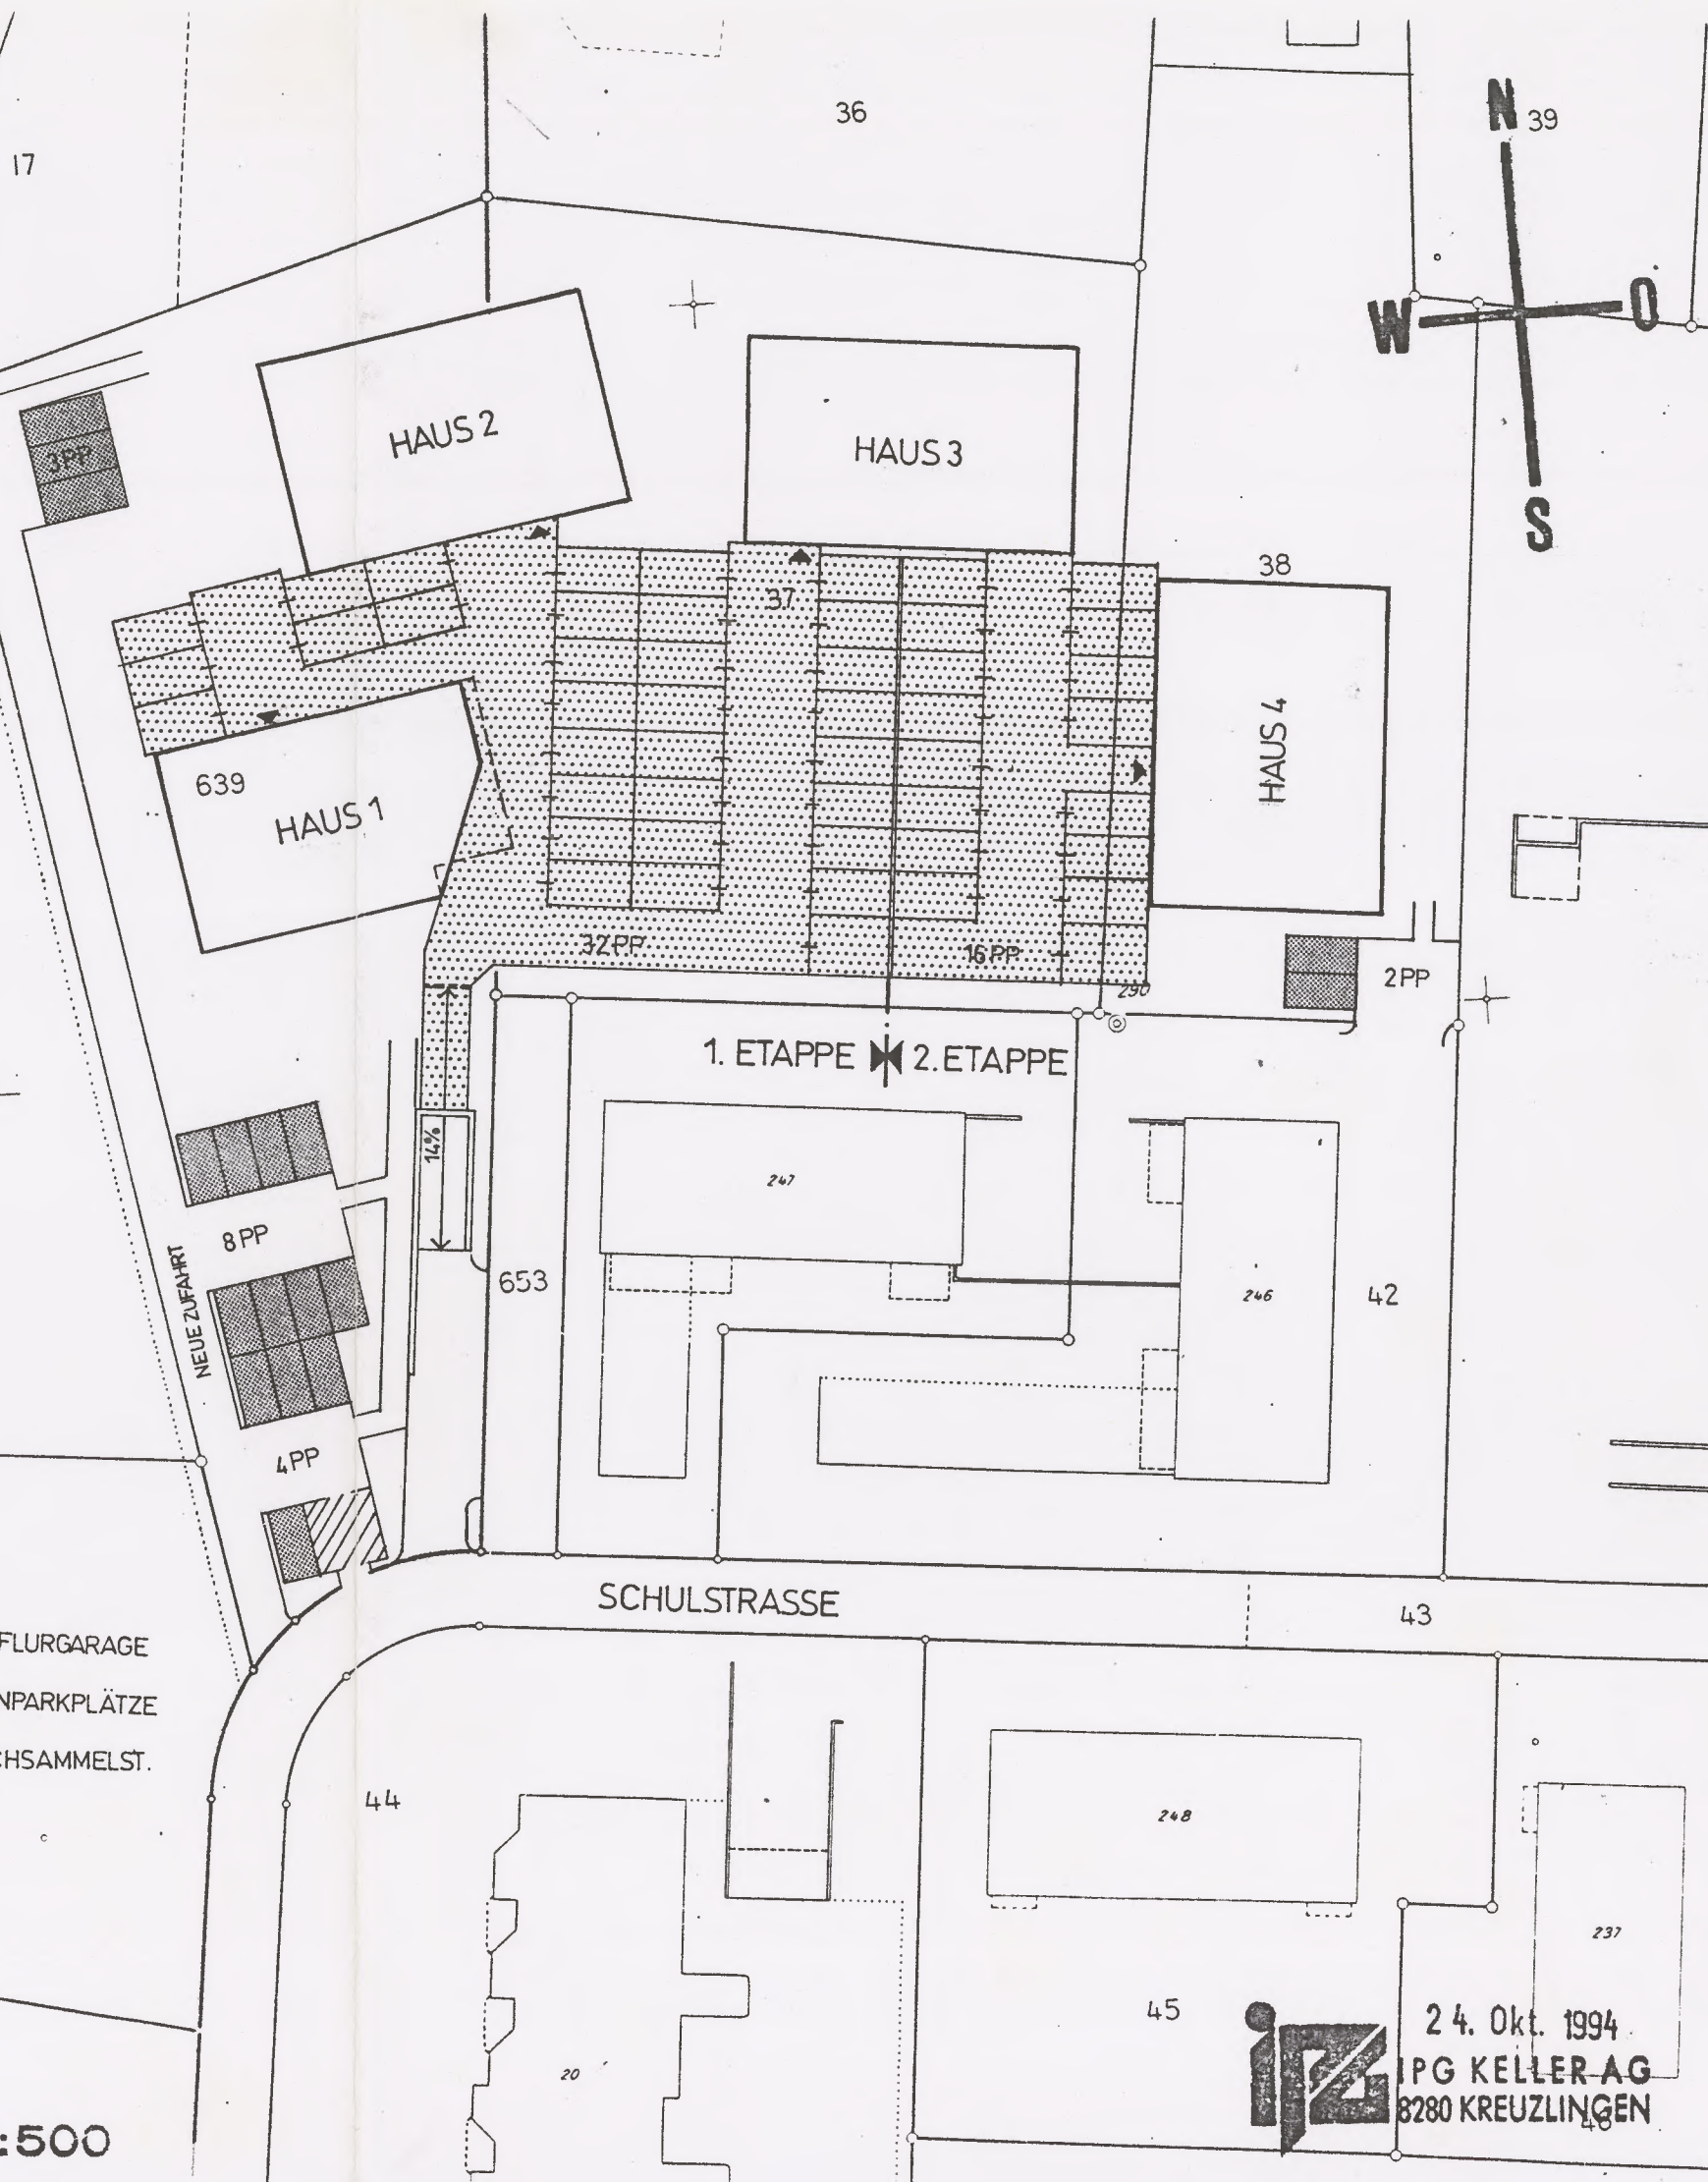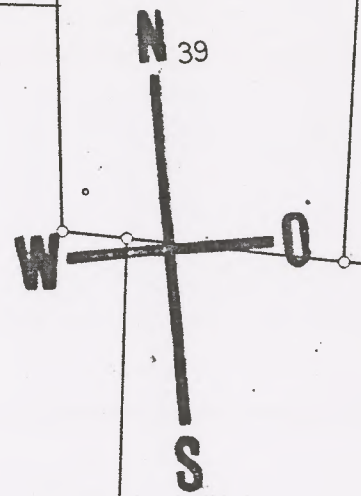

24. Okt. 1994  
IPZ KELLER AG  
8280 KREUZLINGEN

Die Benützung dieses Planes zu gewerblichen Zwecken und die Veröffentlichung aller Art ist ohne Bewilligung des Vermessungsamtes des Kantons Thurgau verboten. (BTRV 6. 12. 1993)