




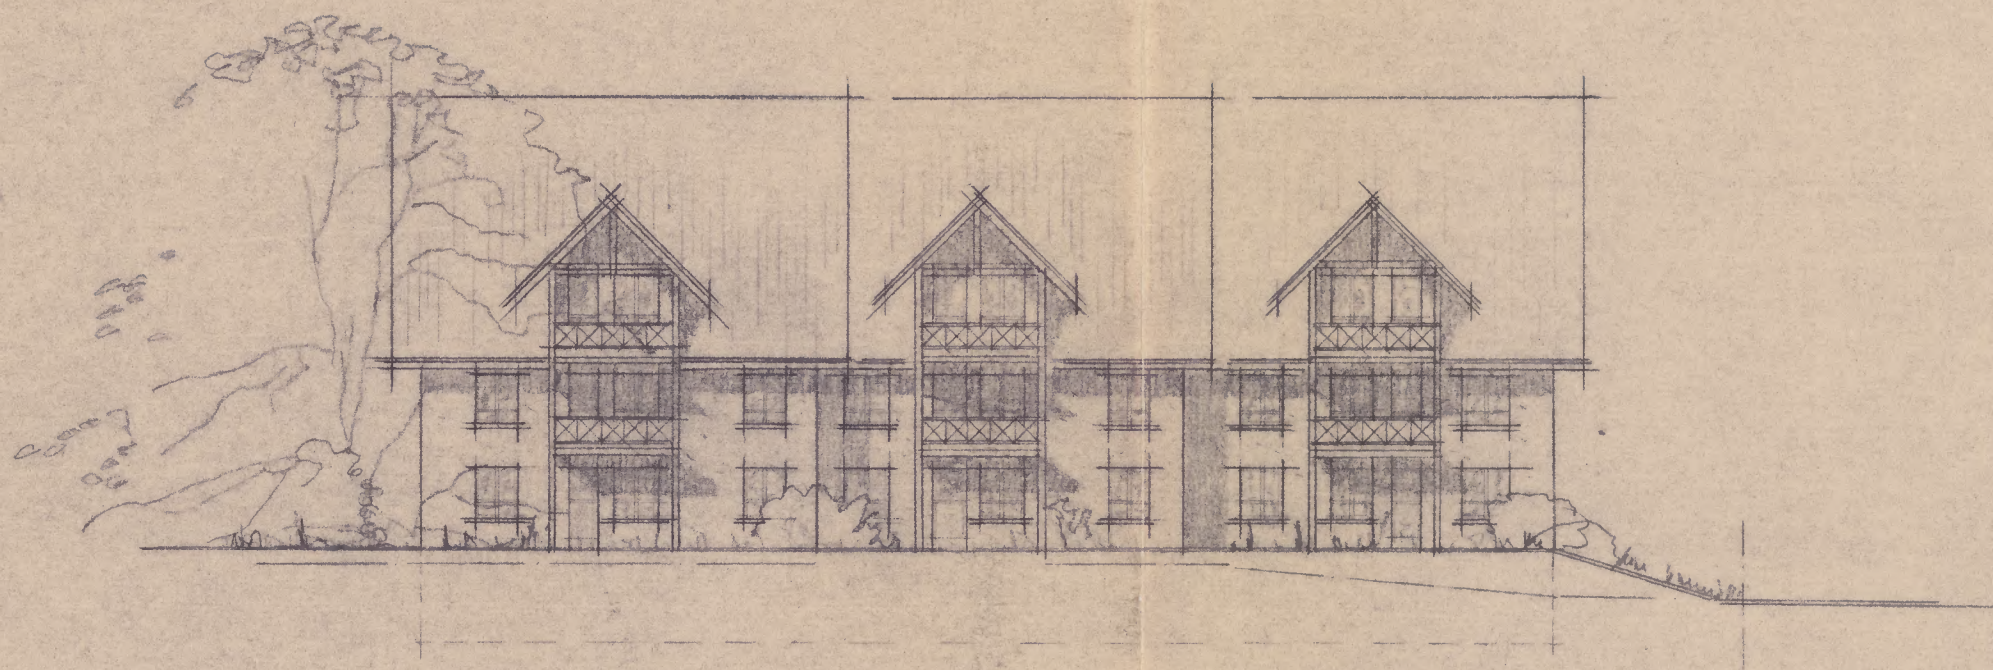

WESTFASADE

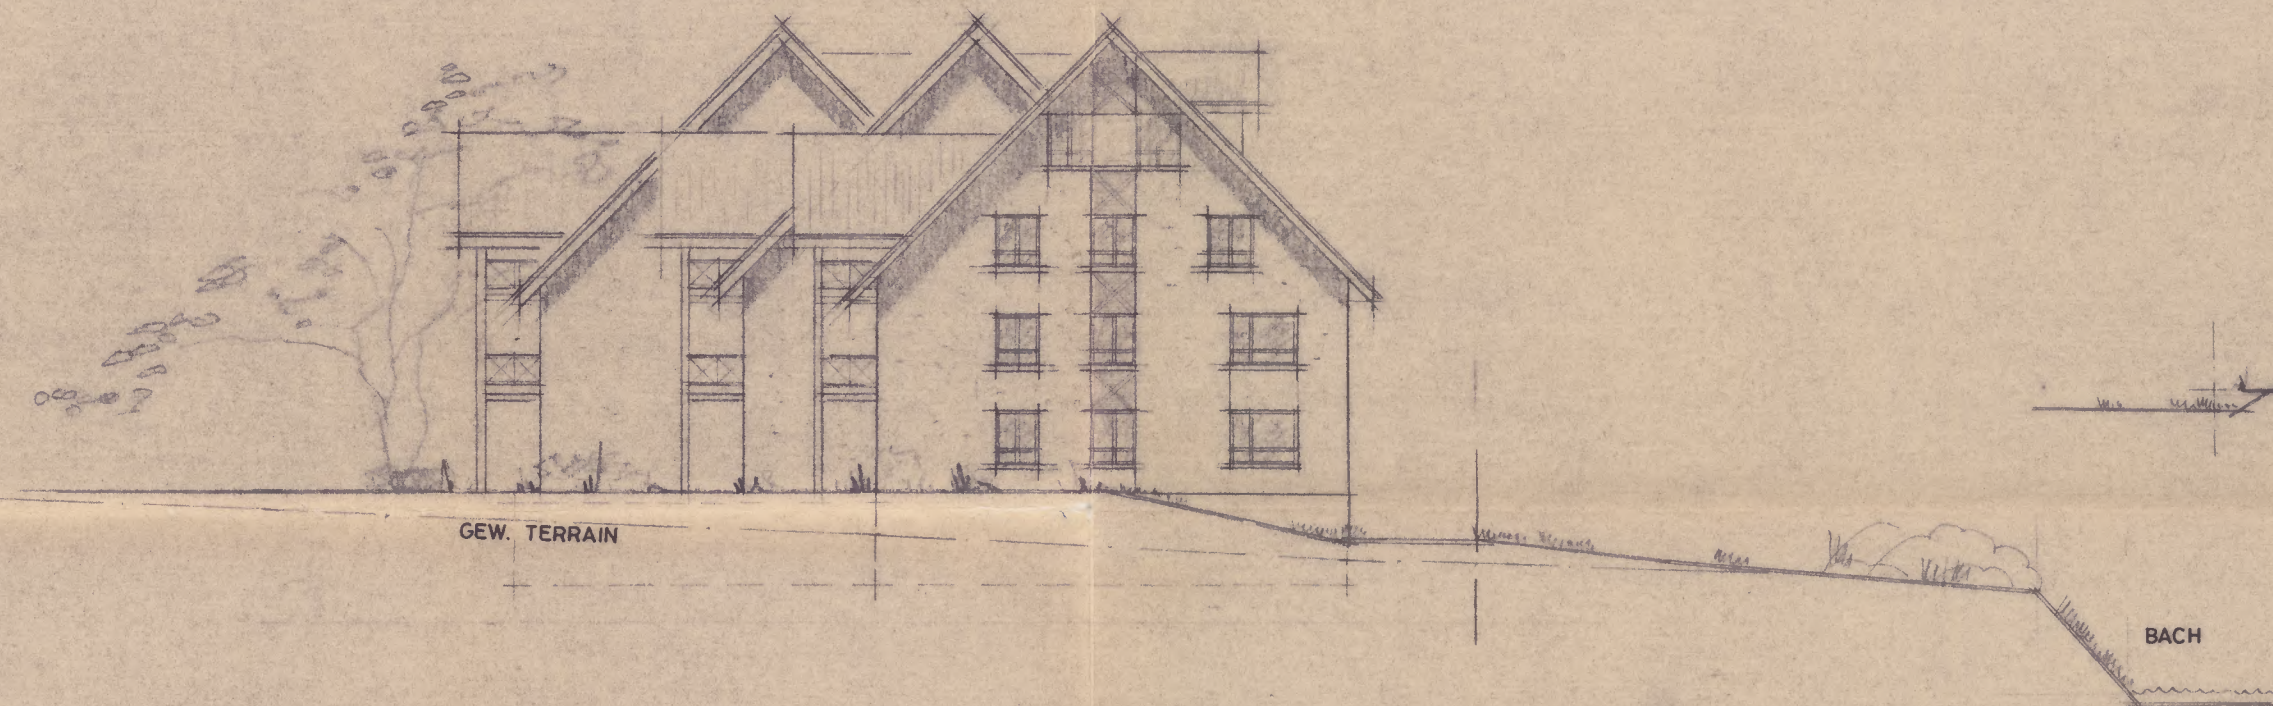

SÜDFASADE

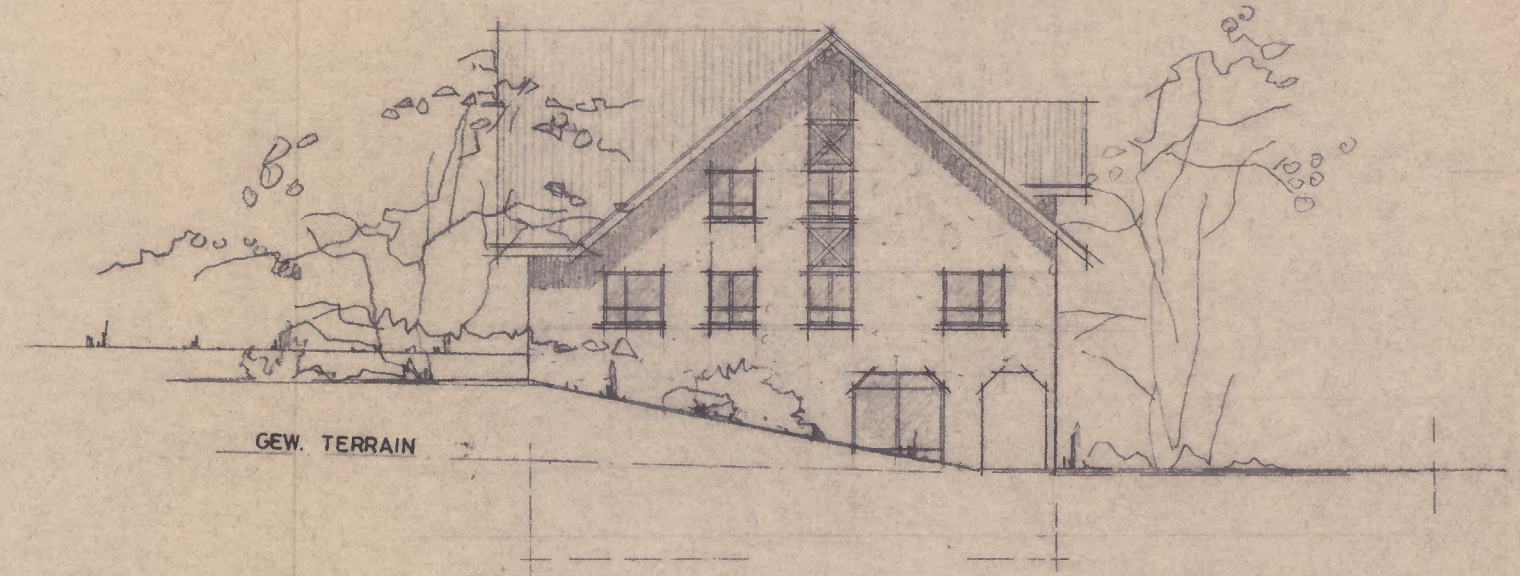

OSTFASADE

