



KANTON THURGAU
GEMEINDE BÖTTIGHOFEN


Areallüberbauungsplan Untere Mühle 1:5000

ERSCHLIESSUNG / BAULINIE PLAN **2**

ÖFFENTLICHE PLANAUFLAGE VOM 17.6.1988 BIS 17.7.1988

VON DER ORTSKOMMISSION BESCHLOSSEN AM 22.10.1988
Änderung nach P 38 Absatz 2 beschlossen am 14. 3. 1989

DER ORTSVORSTEHER: *Jus Roca-Näf* DER GEMEINDESCHREIBER: *A. Hohl-Zürcher*

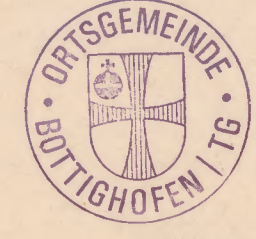


VOM REGIERUNGSRAT AM 7.8.89 MIT RRB NR. 922 GENEHMIGT
FÜR DEN REGIERUNGSRAT:



Die Bauherrschaft vertreten durch:
HAUSER RUTISHAUSER SUTER AG
Anstatter Str. 9
280 Kreuzlingen
Telefon 071 33 33 33
H. Rutishauser



- Plan 4**
- BESTEH. ÜBERBAUUNG
 - NEUE ÜBERBAUUNG
 - GRÜNBEREICH NICHT ÜBERBAUBAR
 - NEUE GRENZE
 - BAULINIE
 - BESTEHENDER FUSSWEG MIT ÖFFENTL. FUSSWEGRECHT
 - NEUER RADWEG
 - PARKPLÄTZE TEILW. ÖFFENTL.
 - VERKEHRSFLÄCHE
 - BOOTSPLATZ
 - ERSCHLIESSUNG
 - PARKPLÄTZE PRIVAT
 - BÖSCHUNGSKANTE
 - ERMITTELTE STOCKGRENZE

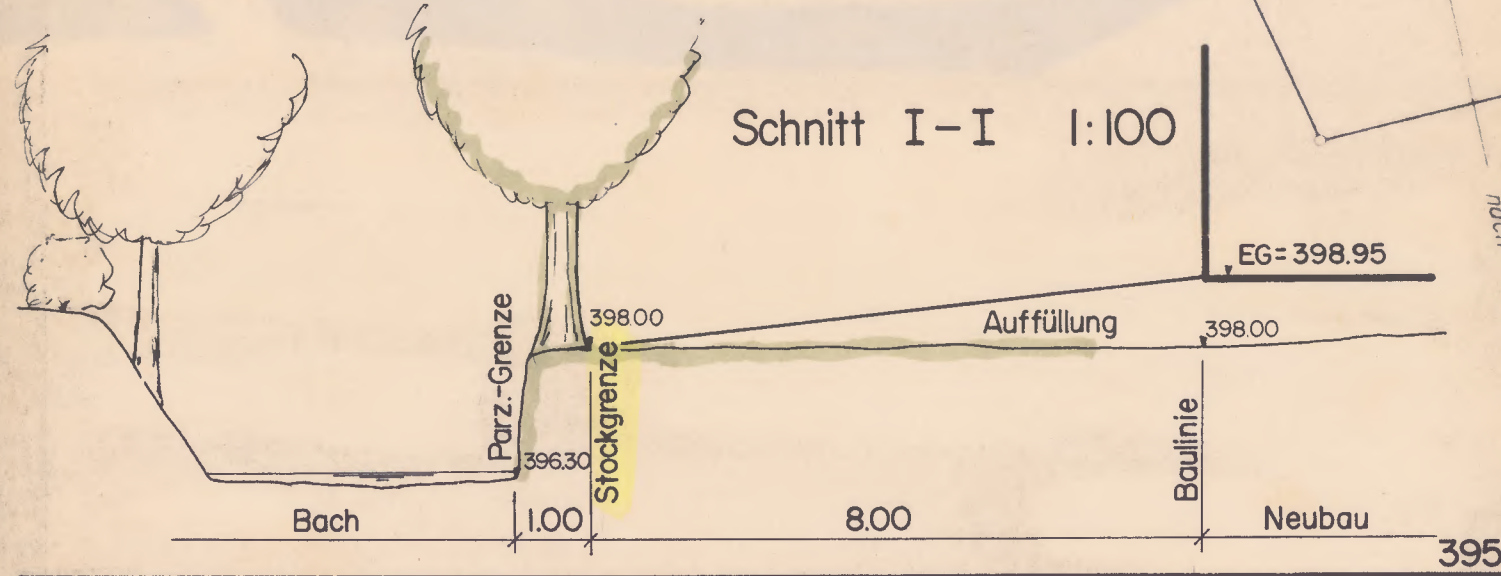

ARCHITEKTURBÜRO G. DITTMANN DIPL. ING. FH „ZUM BÜEL“ 8598 BÖTTIGHOFEN 072 / 753201				
DATUM	26.2.1988 J.S.	REV.	8.6.88 21.12.88 13.1.89 Sr 28.2.89 ma	FORMAT 84 / 45
PLAN NR.				