


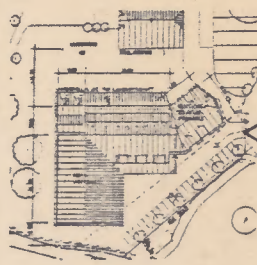

OEREB00304




UNTERE MÜHLE BOTTIGHOFEN
NEUBAU BOOTSEINSTELLHALLE



NORDFASSADE M. 1: 200

ARCHITEKTURBÜRO G. DITTMANN DIPL. ING. FH "ZUM BÜEL" 8595 BOTTIGHOFEN 072 / 753201

DATUM	REV.	GRÖSSE	PLAN NR.
4.5.88	8.6.88		5

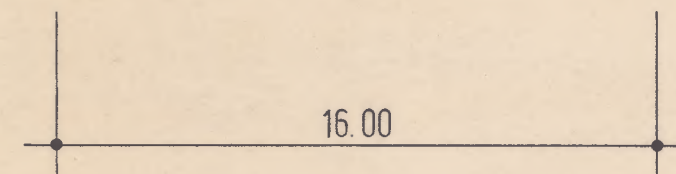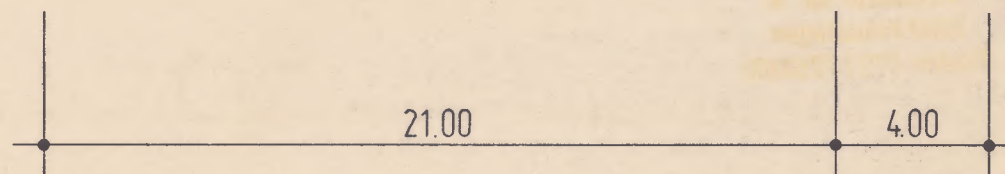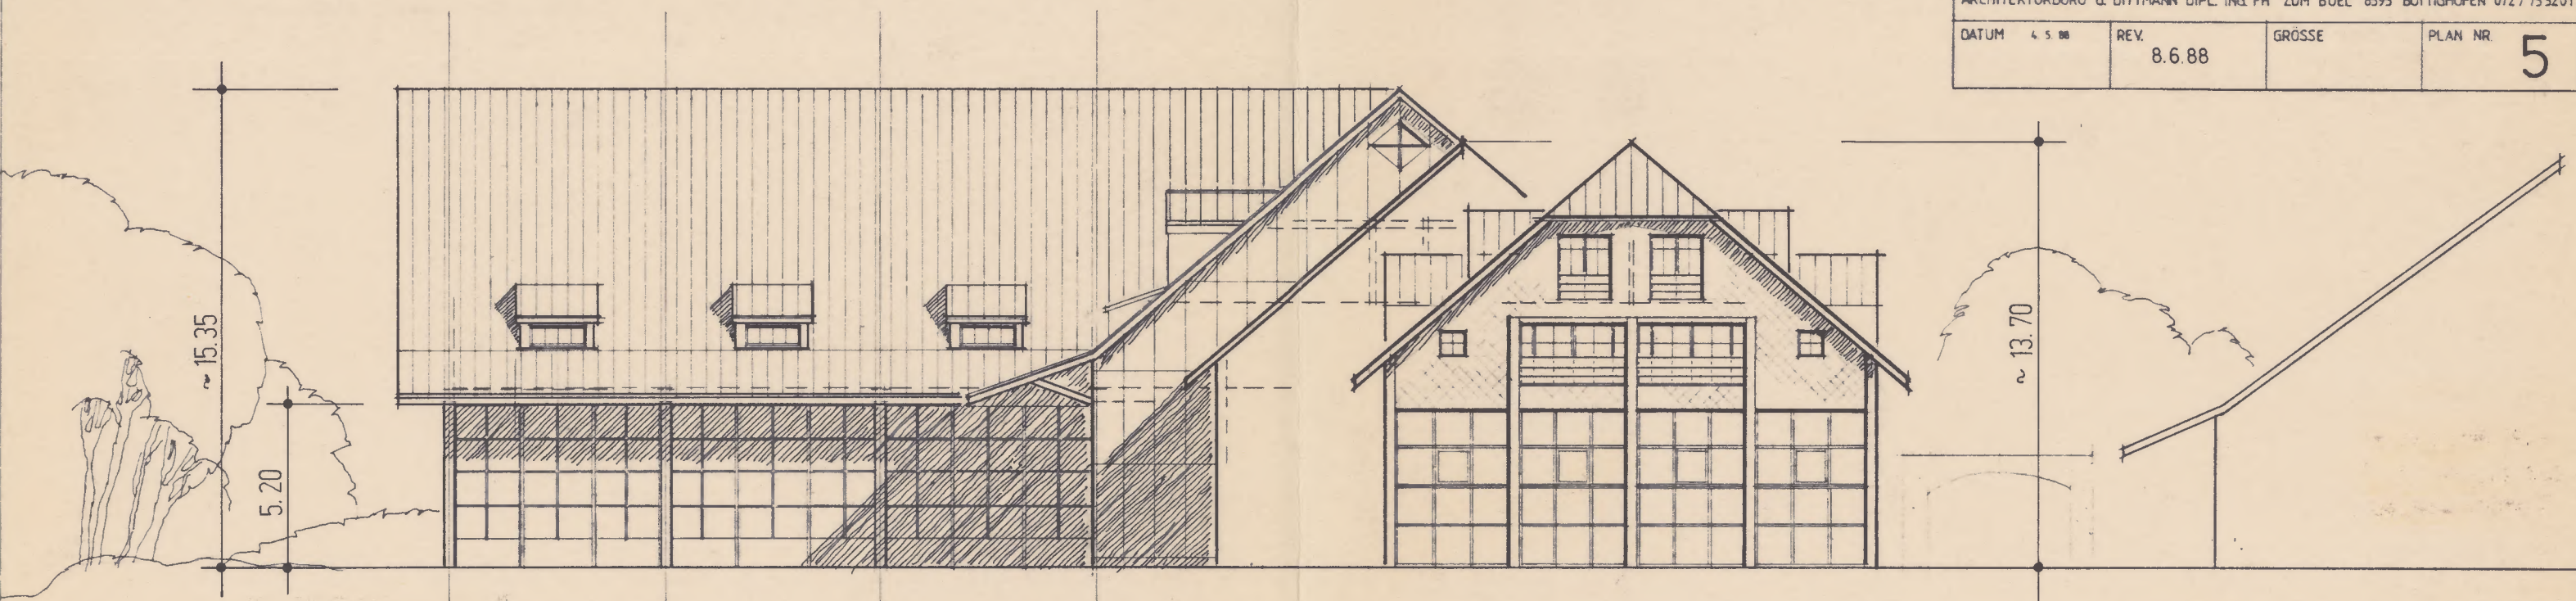

Vom Regierungsrate genehmigt mit
RRB Nr. 972 vom 7.8.89

HAUSER RUTSHAUSER SUTER AG
Konstanzer Str. 9
8280 Kreuzlingen
Telefon 072 / 726363



Auflage: 17.6.88 - 14.7.88

J. Rusca

UNTERE MÜHLE
BOTTIGHOFEN AG
8598 Bottighofen
ppa J. Rusca