


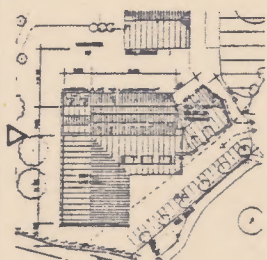

OEREB00304


UNTERE MÜHLE BOTTIGHOFEN
NEUBAU BOOTSEINSTELLHALLE



SÜDFASSADE M. 1:200

ARCHITEKTURBÜRO G. DITTMANN DIPL. ING. FH "ZUM BÜEL" 8595 BOTTIGHOFEN 072 / 75 32 01


DATUM	REV.	GROSSE	PLAN NR.
4.5.88	8.6.88		8

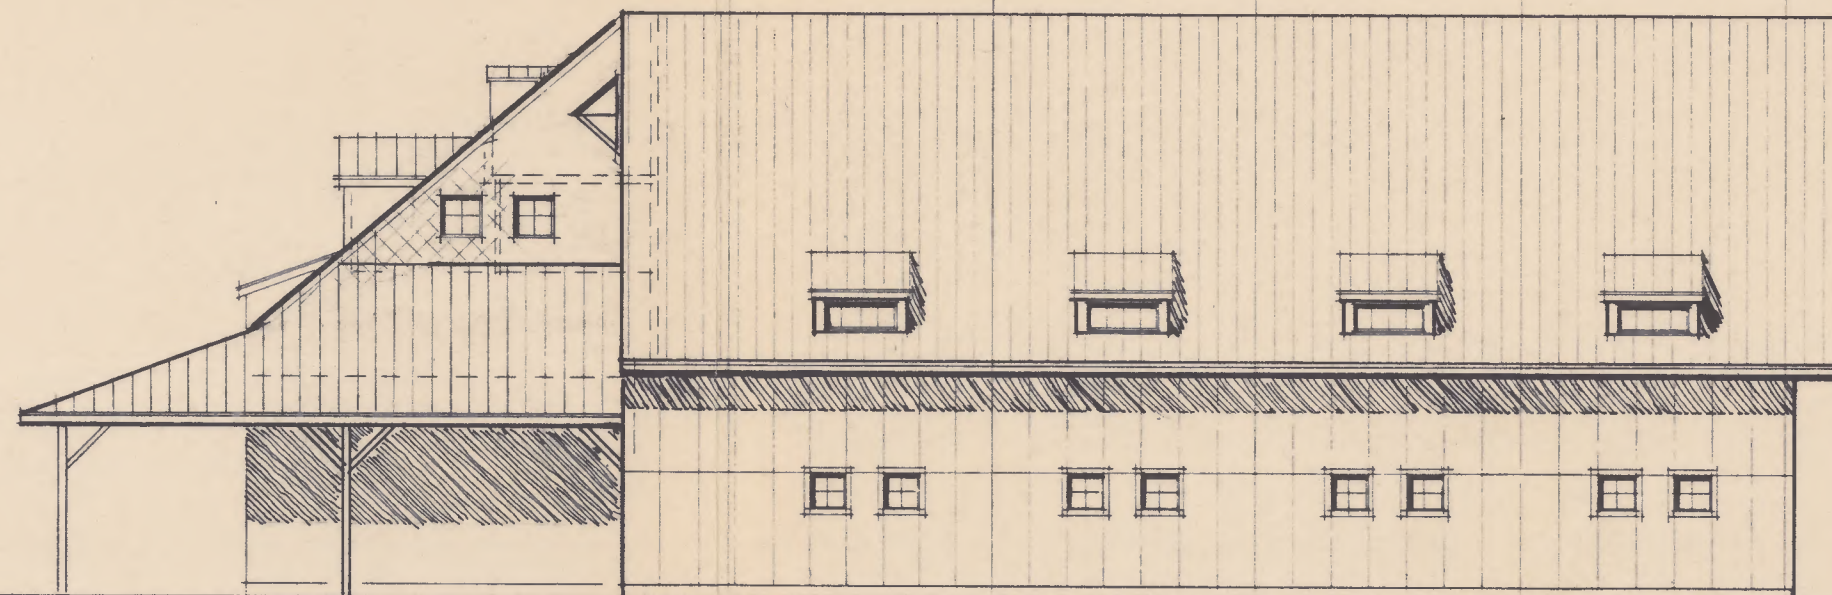

~ 15.35

Vom Regierungsrate genehmigt mit
RRB Nr. 972 vom 7.8.89

HAUSER RUTISHAUSER SUTER AG
Konstanzer Str. 9
8280 Kreuzlingen
Telefon 072 / 726383

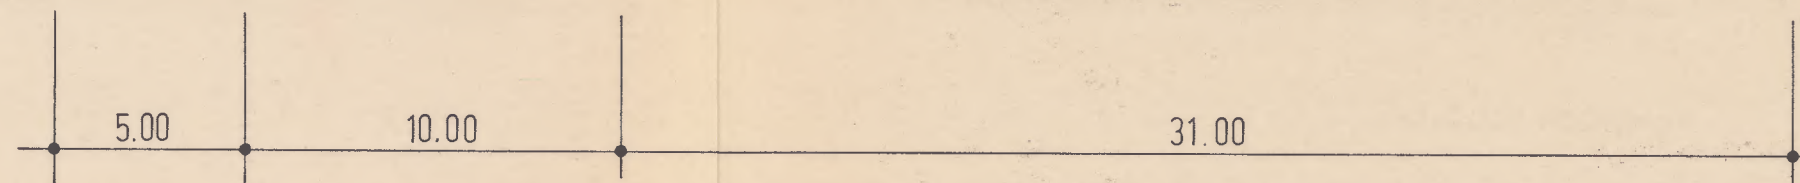

UNTERE MÜHLE
BOTTIGHOFEN AG

CH-8598 Bottighofen
H. Rüsch pro J. Rüsch



Auftrag: 17.6.88 - 14.7.88
J. Rüsch