


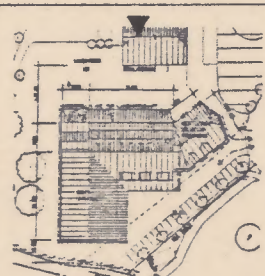

OEREB00304


UNTERE MÜHLE BOTTIGHOFEN
NEUBAU BOOTSEINSTELLHALLE



WESTFASSADE M. 1:200

ARCHITEKTURBÜRO G. DITTMANN DIPL. ING. FH "ZUM BÜEL" 8595 BOTTIGHOFEN 072 / 75 32 01

DATUM	REV.	GRÖSSE	PLAN NR.
	8.6.88		7

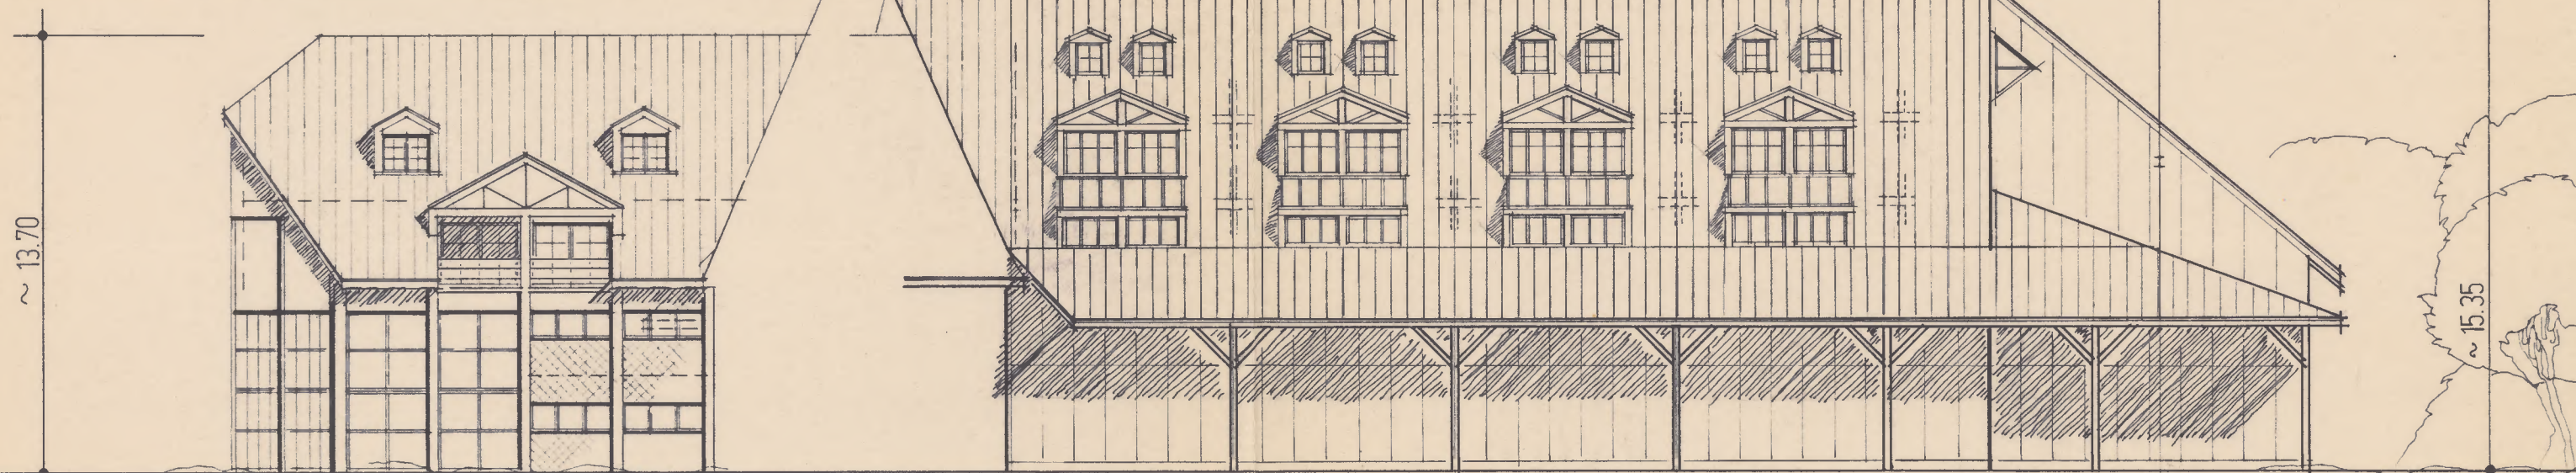

Vom Regierungsrate genehmigt mit
RRB Nr. 972 vom 7.8.89

HAUSER RUTISHAUSER SUTER AG

Konstanzer Str. 9
8280 Kreuzlingen
Telefon 072 / 726363



3.25

~12.00

31.00

10.00

max. 60.00

UNTERE MÜHLE
BOTTIGHOFEN AG



Auflage: 17.6.88 - 14.7.88

J. Rusca

CH-8598 Bottighofen
-Rutish. ppa. Suter-