





PLAN 3 BAULINIEN

M 1:500

LEGENDE:

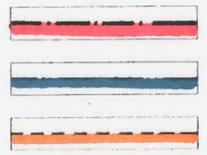

- PFLICHTBAULINIE
- MANTELBAULINIE
- BAULINIE FÜR KLEINBAUTEN UND ANLAGEN

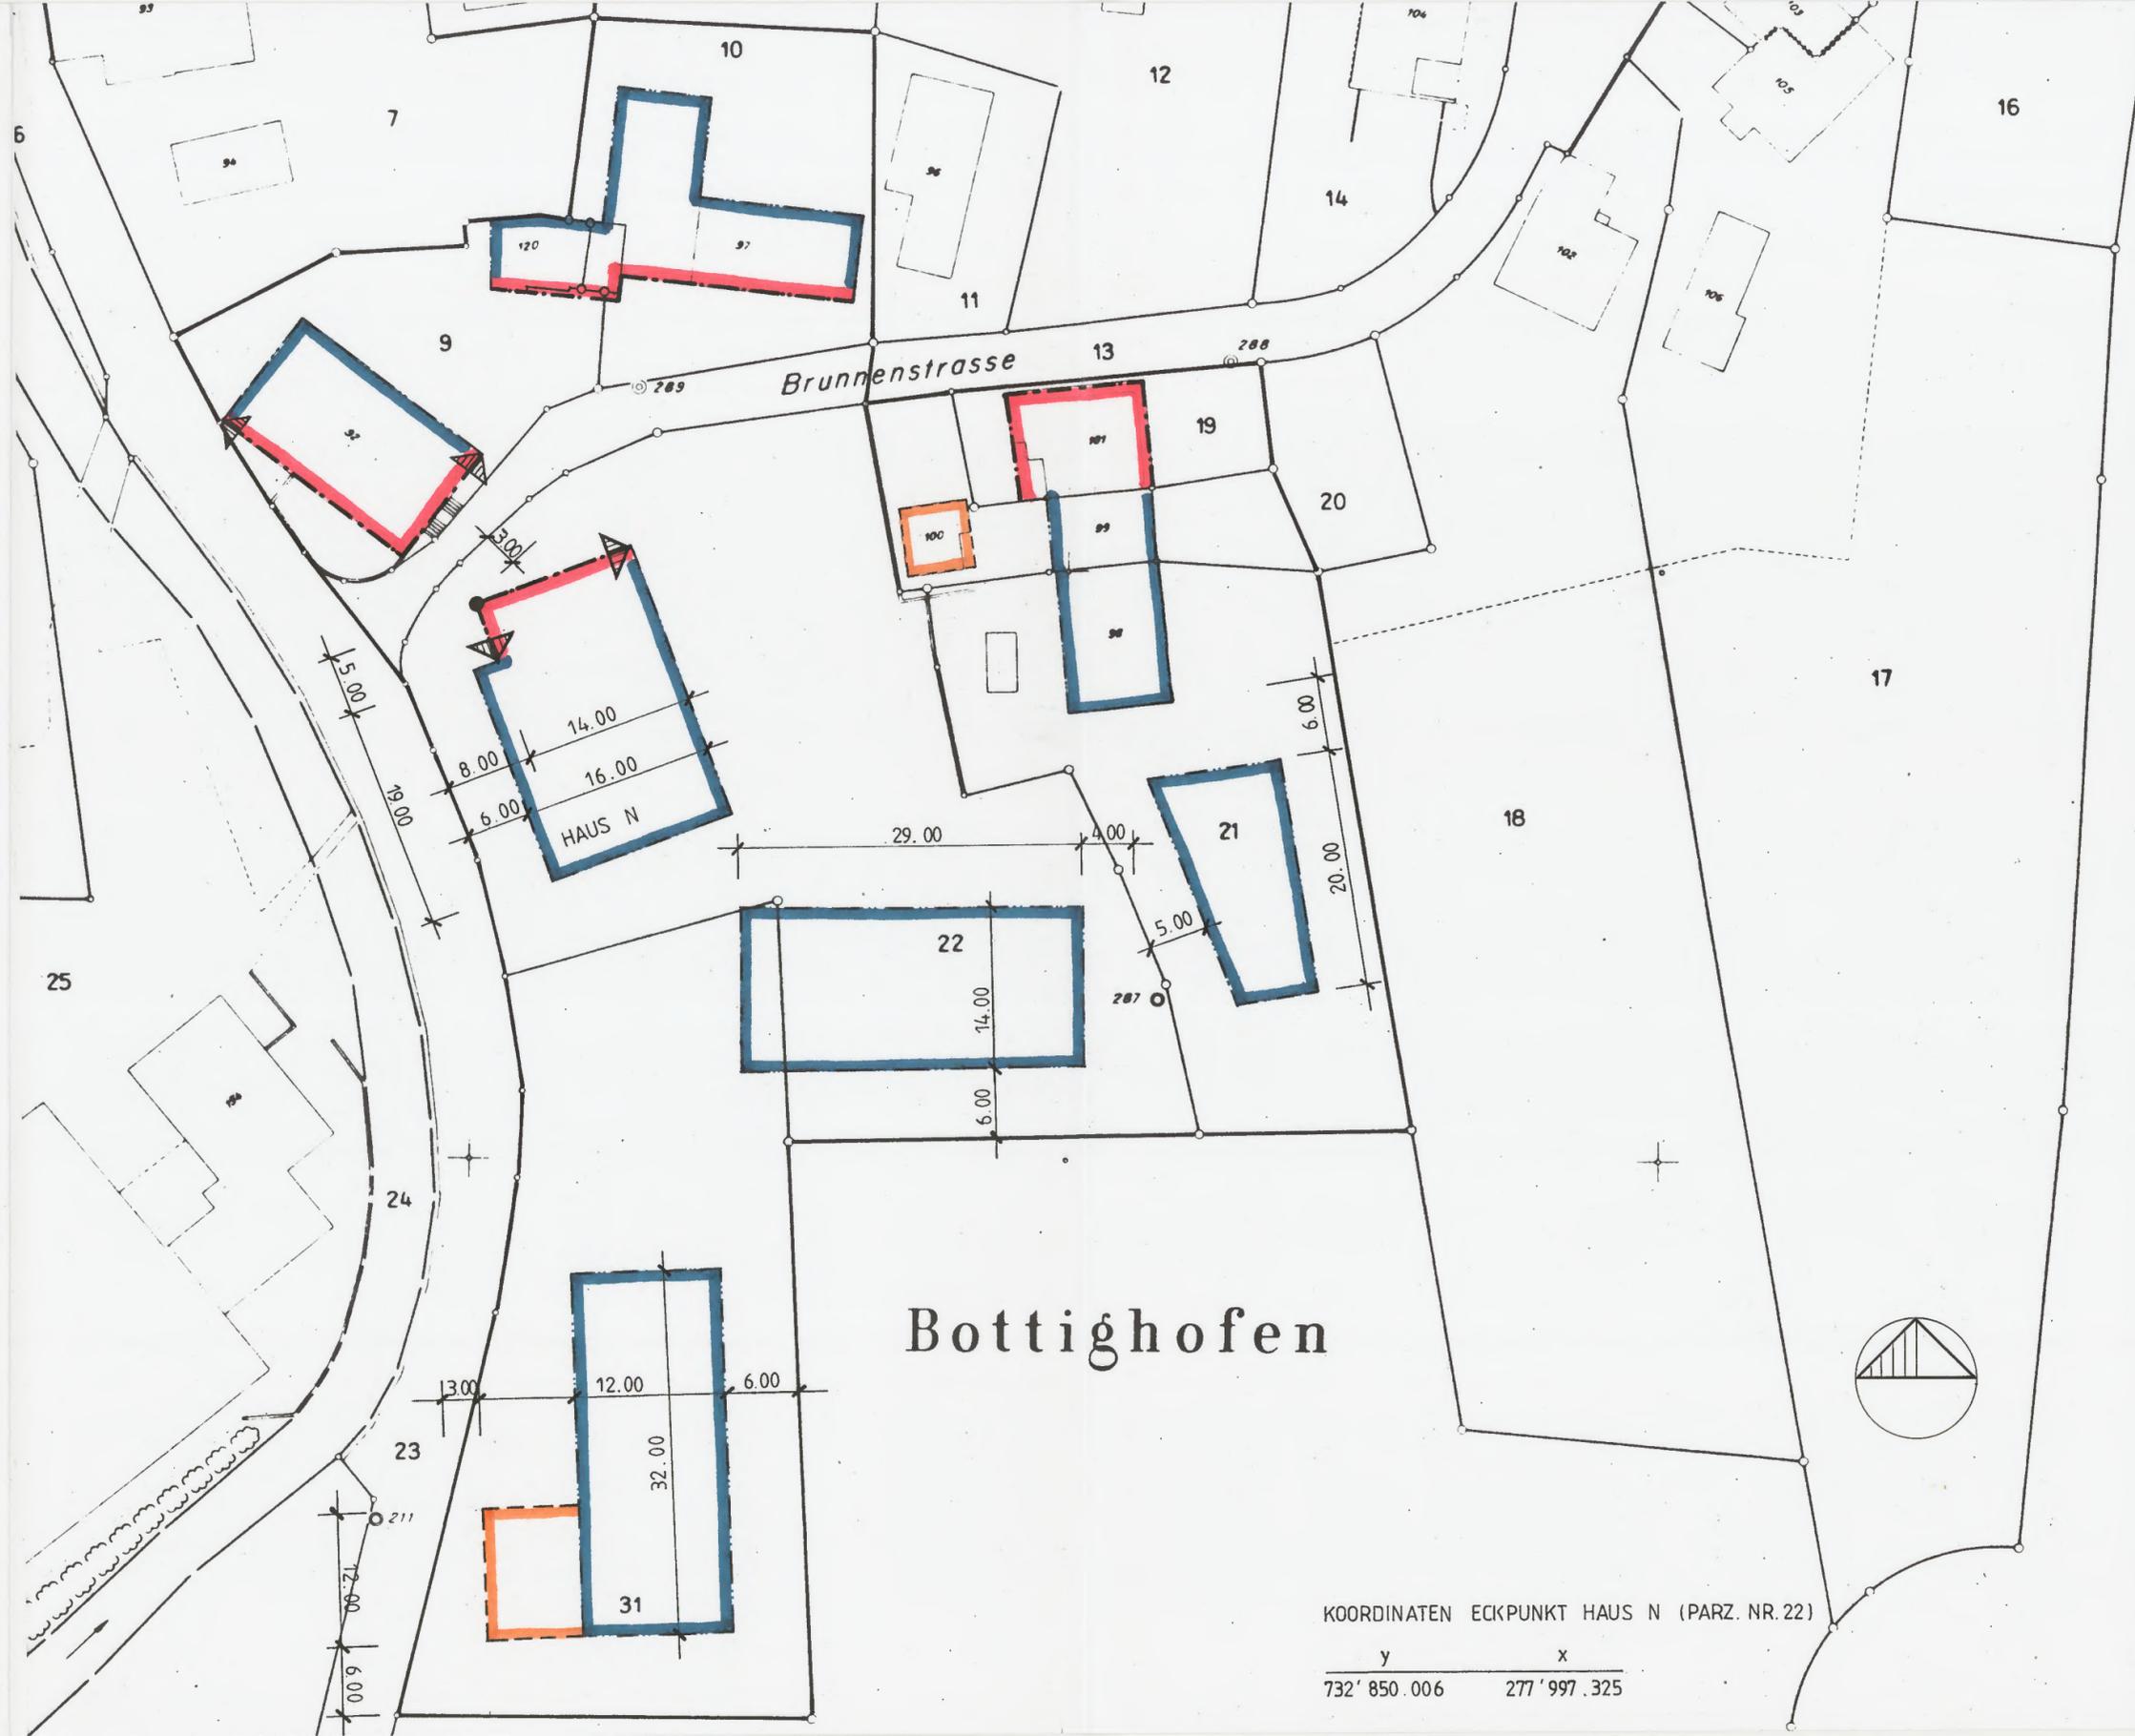

KOORDINATEN ECKPUNKT HAUS N (PARZ. NR. 22)

y	x
732' 850.006	277' 997.325