


GESTALTUNGSPLAN IFANG BOTTIGHOFEN  
 PARZELLEN NR. 18, 576, 595

# ERSCHLIESSUNG

PLAN NR. 89.3 MASSSTAB 1:500 DATUM 1. JULI 1998

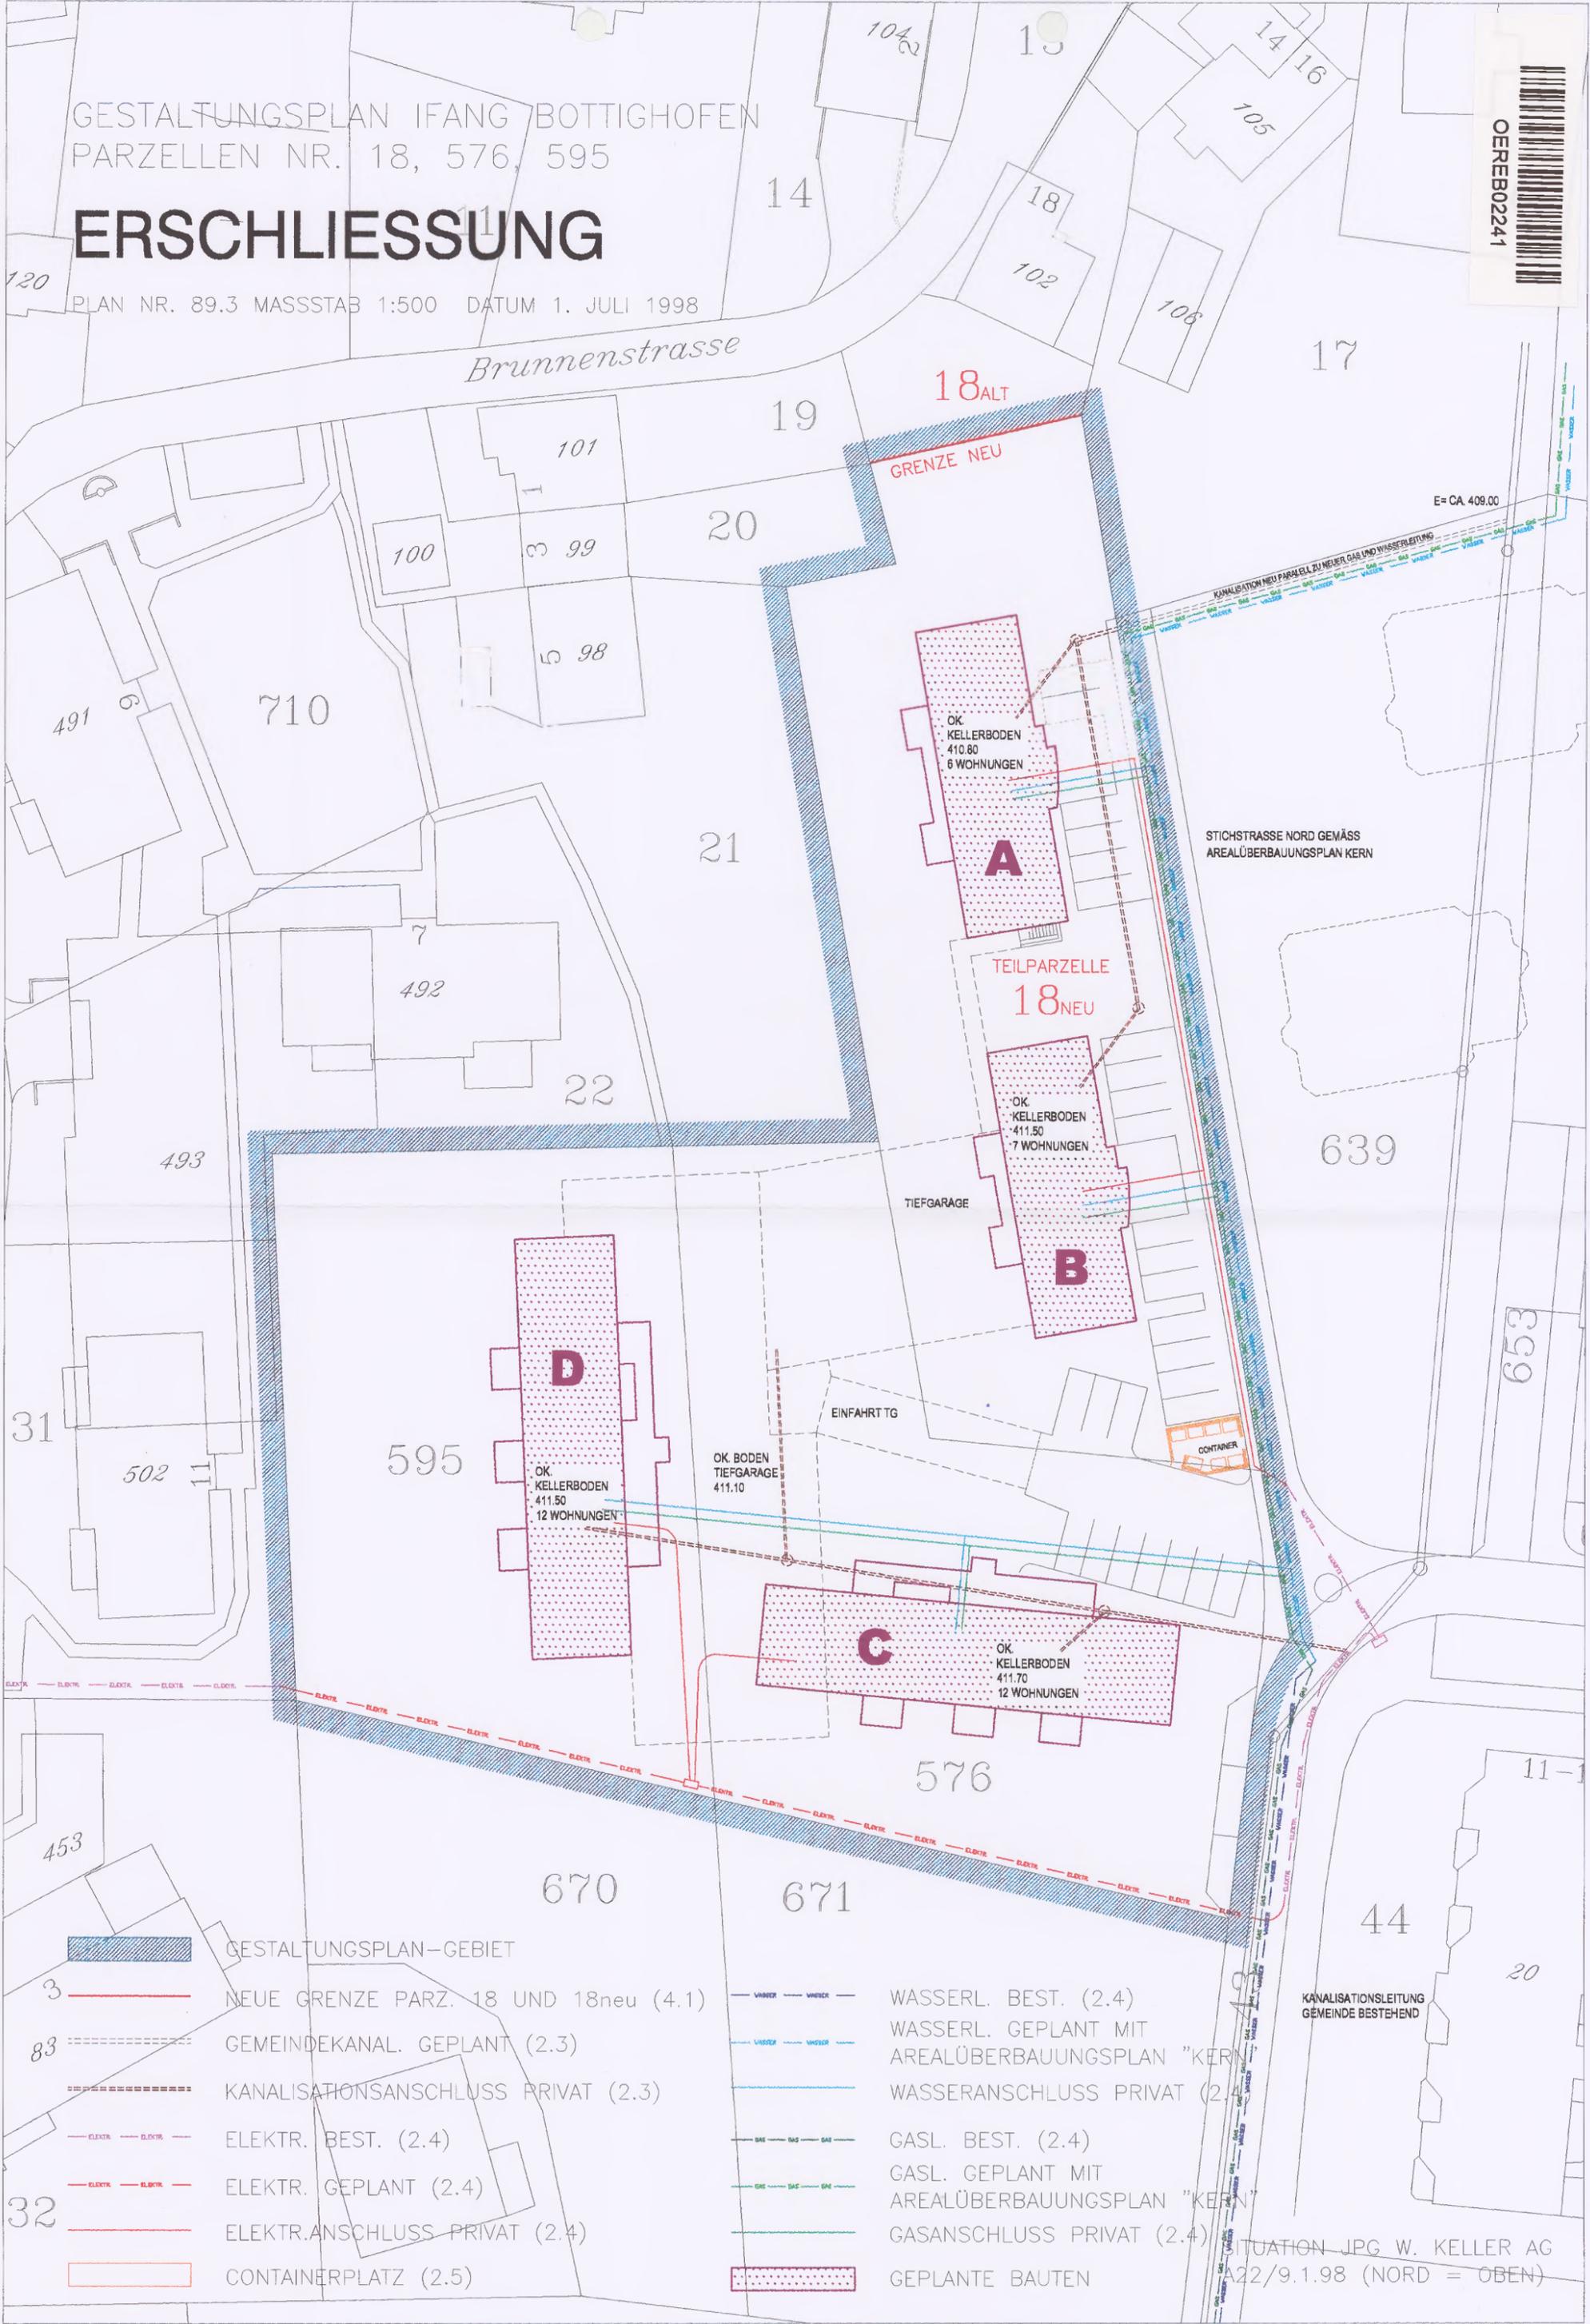

- GESTALTUNGSPLAN-GEBIET
- NEUE GRENZE PARZ. 18 UND 18neu (4.1)
- GEMEINDEKANAL. GEPLANT (2.3)
- KANALISATIONSANSCHLUSS PRIVAT (2.3)
- ELEKTR. BEST. (2.4)
- ELEKTR. GEPLANT (2.4)
- ELEKTR. ANSCHLUSS PRIVAT (2.4)
- CONTAINERPLATZ (2.5)

- WASSERL. BEST. (2.4)
- WASSERL. GEPLANT MIT AREALÜBERBAUUNGSPLAN "KERN"
- WASSERANSCHLUSS PRIVAT (2.4)
- GASL. BEST. (2.4)
- GASL. GEPLANT MIT AREALÜBERBAUUNGSPLAN "KERN"
- GASANSCHLUSS PRIVAT (2.4)
- GEPLANTE BAUTEN

SITUATION JPG W. KELLER AG  
 A22/9.1.98 (NORD = OBEN)