



OEREB00289

MEHRFAMILIENHAUS "MOOSFELD"

BOTTIGHOFEN



EG. + I.OG. M. 1:100


A

B

ARCHITEKTURBÜRO GEORG FELBER 8280 KREUZLINGEN
24. NOV. 82 84 x 45 Di/U REV. 21. DEZ

3 1/2

4 1/2

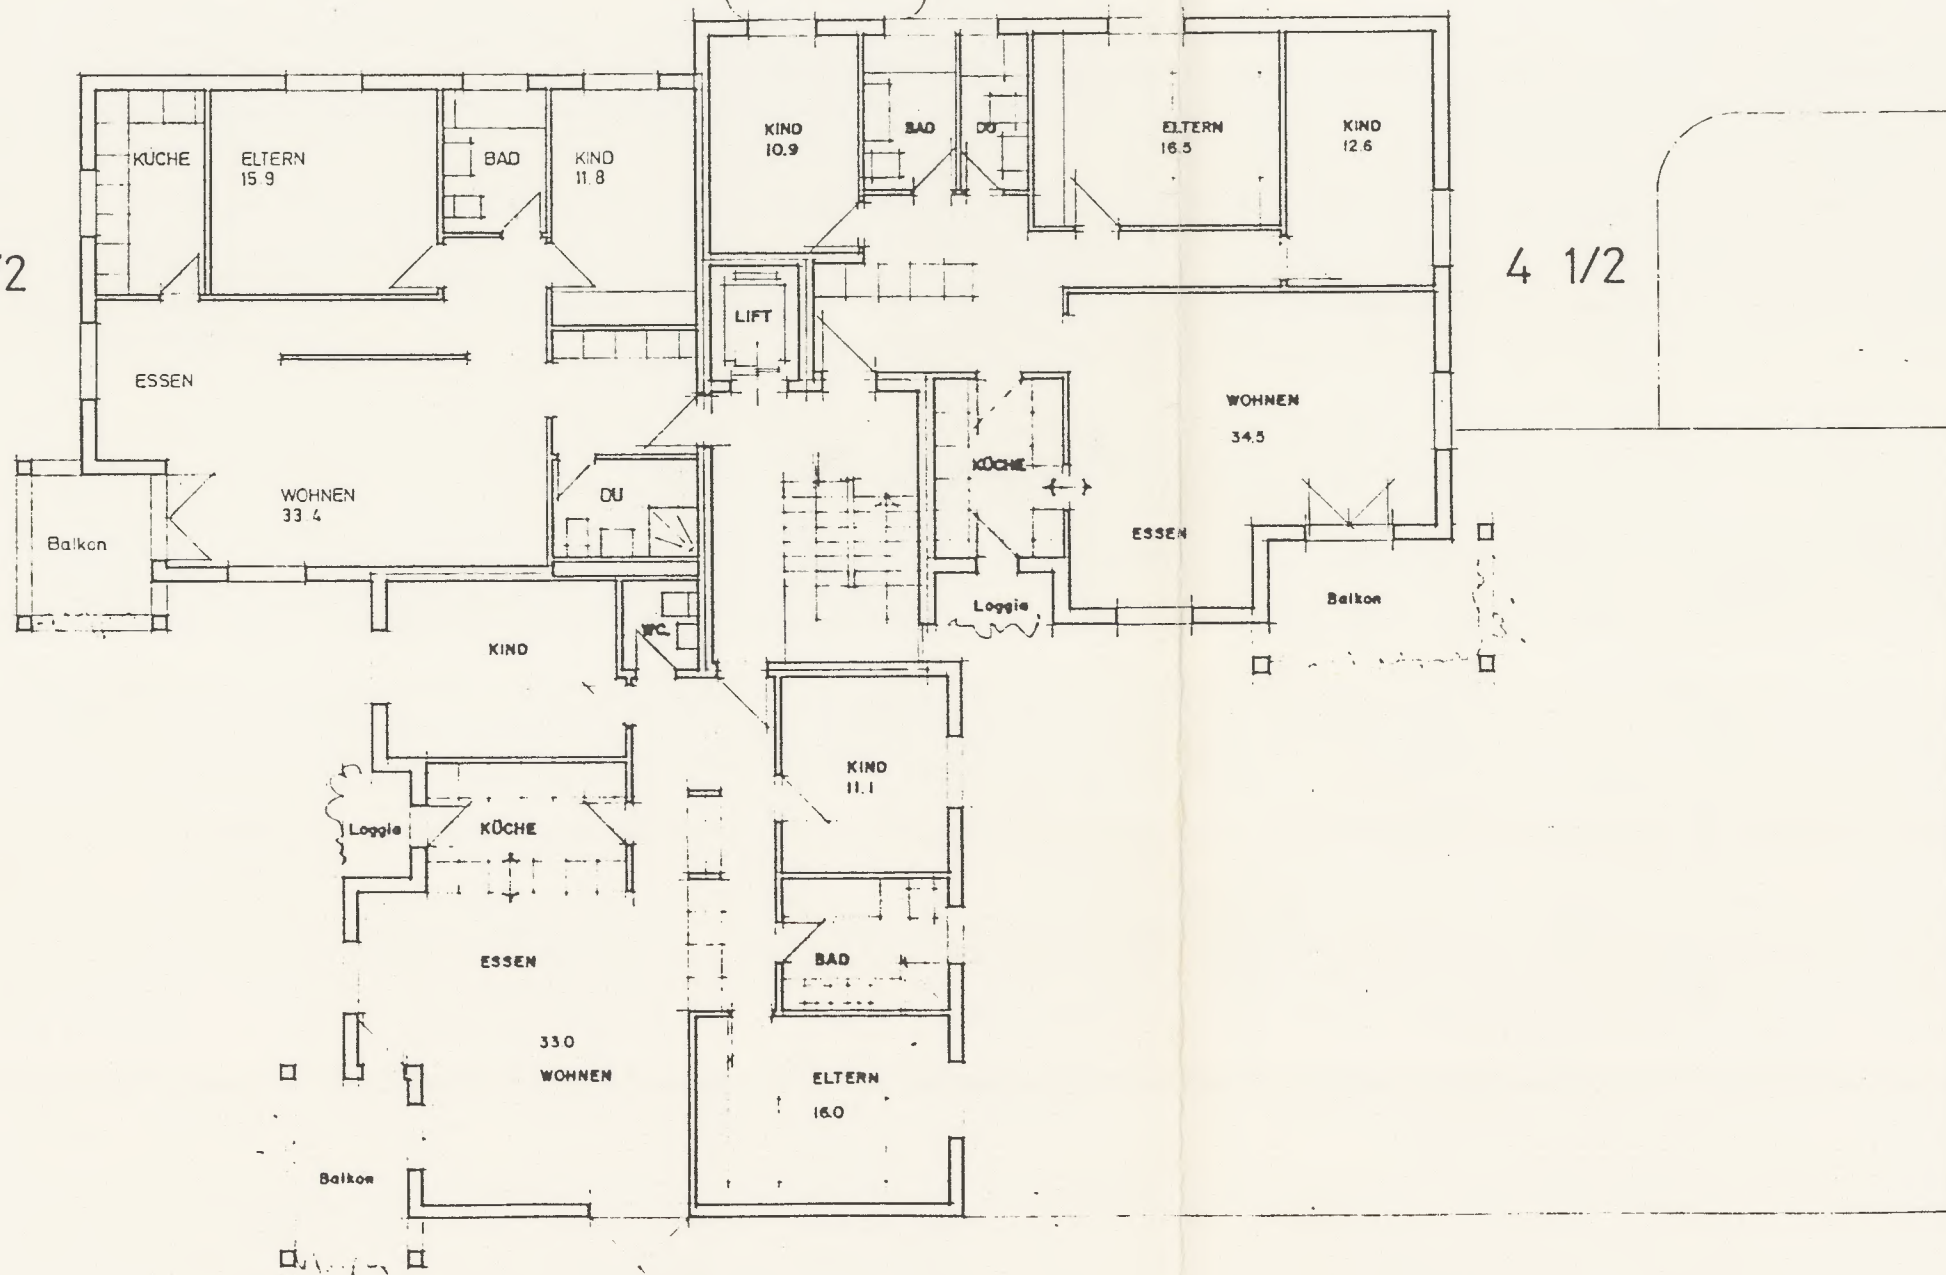

4 1/2