


GRUNDRISS-STUDIE / ÜBERBAUUNG MOOSFELD

ATTIKA-GESCHOSS M. 1:100

15.10.79 D.

12

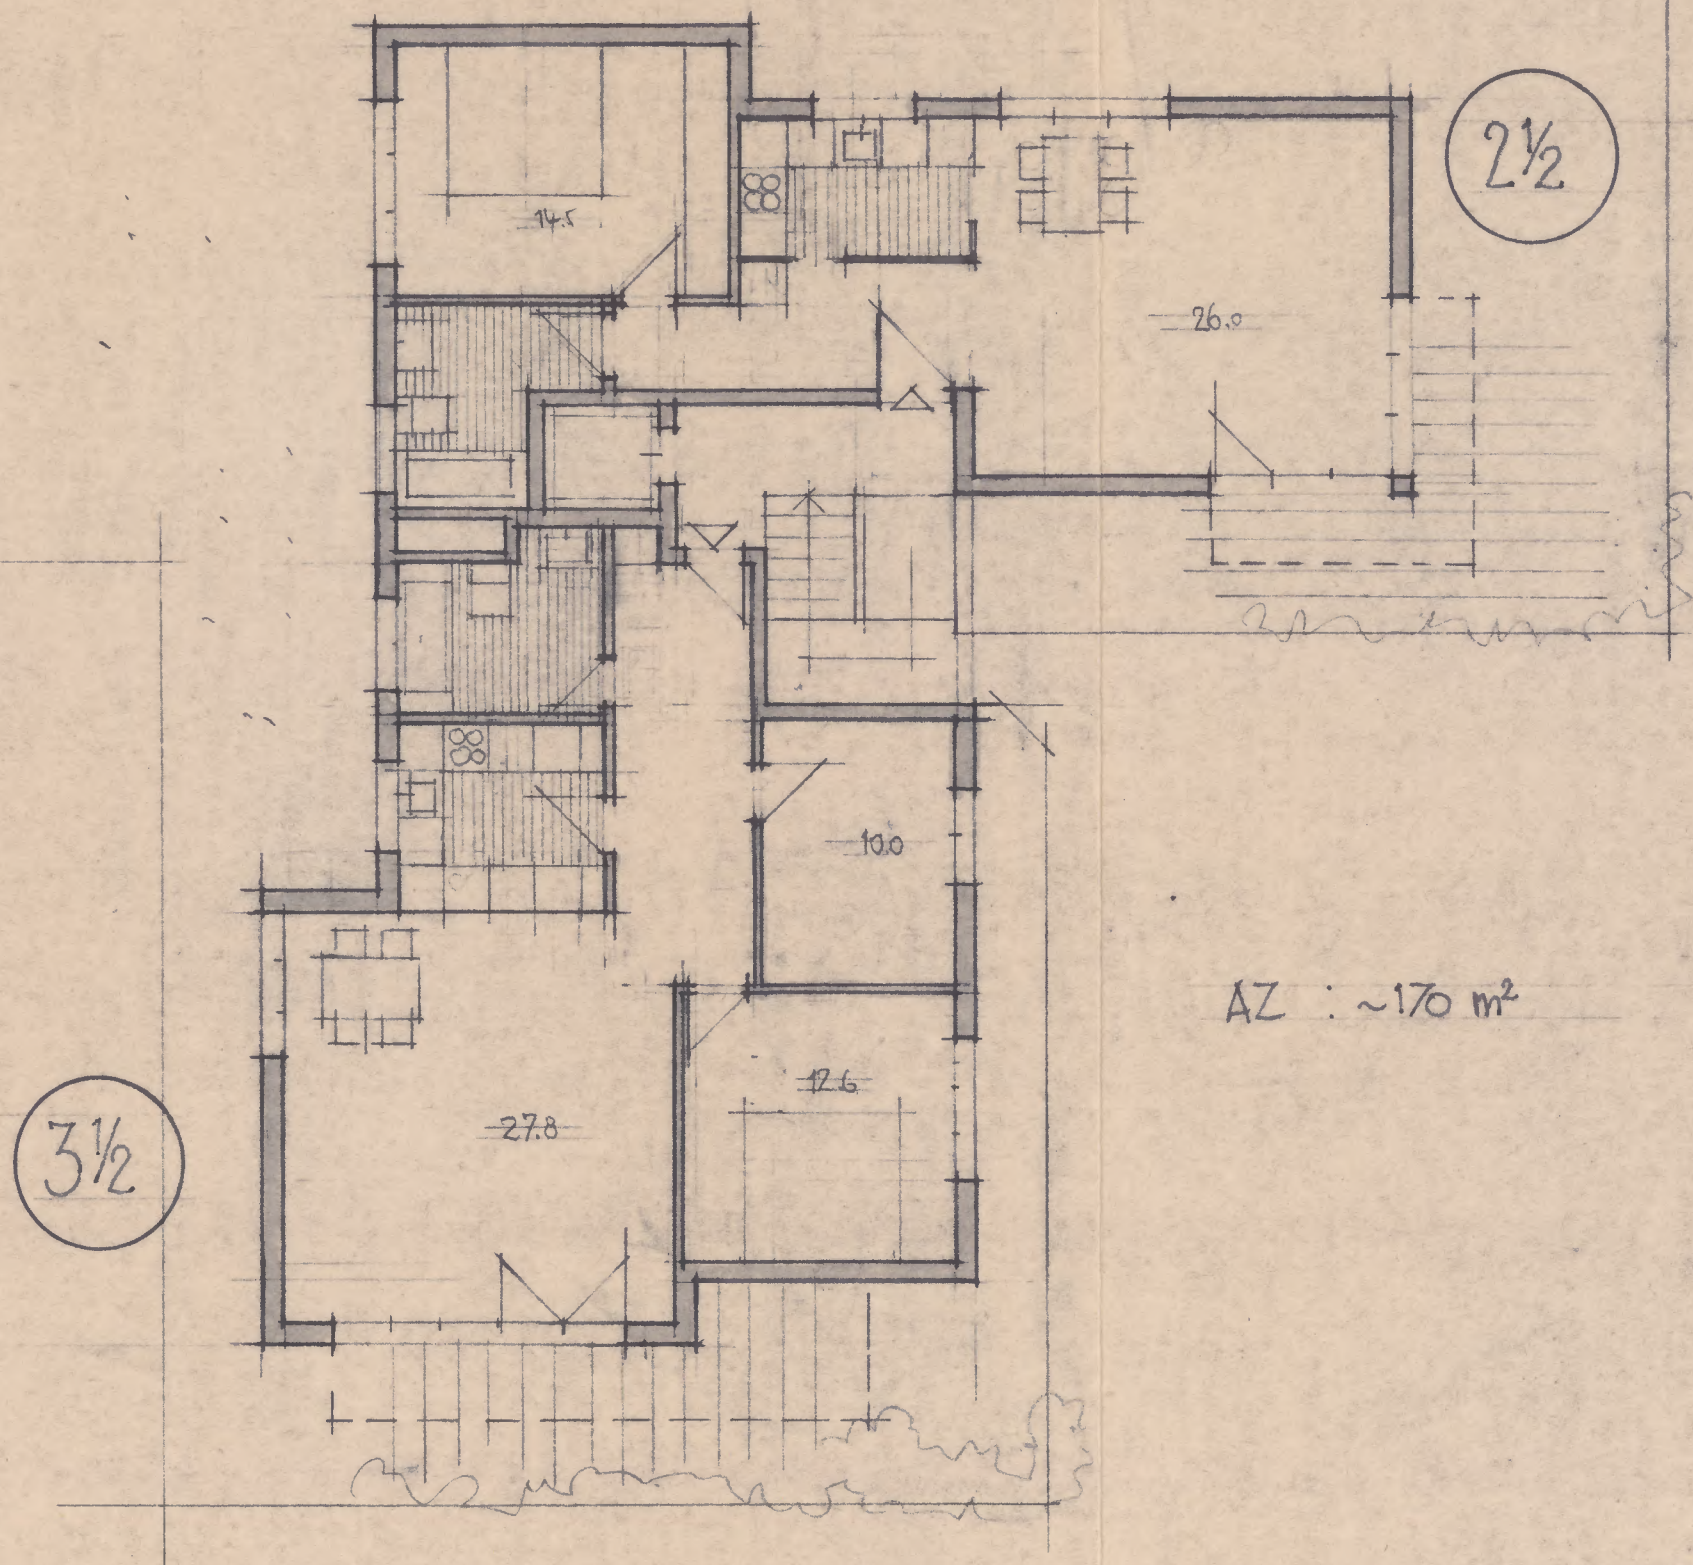

OEREB00290