


MEHRFAMILIEN - HÄUSER "Moosfeld" BOTTIGHOFEN  
M. 1:100 GELÄNDESCHNITTE A + C  
ARCHITEKTURBÜRO GEORG FELBER 8280 KREUZLINGEN 184 / 30 19.11.82 U  
OSTANSICHT

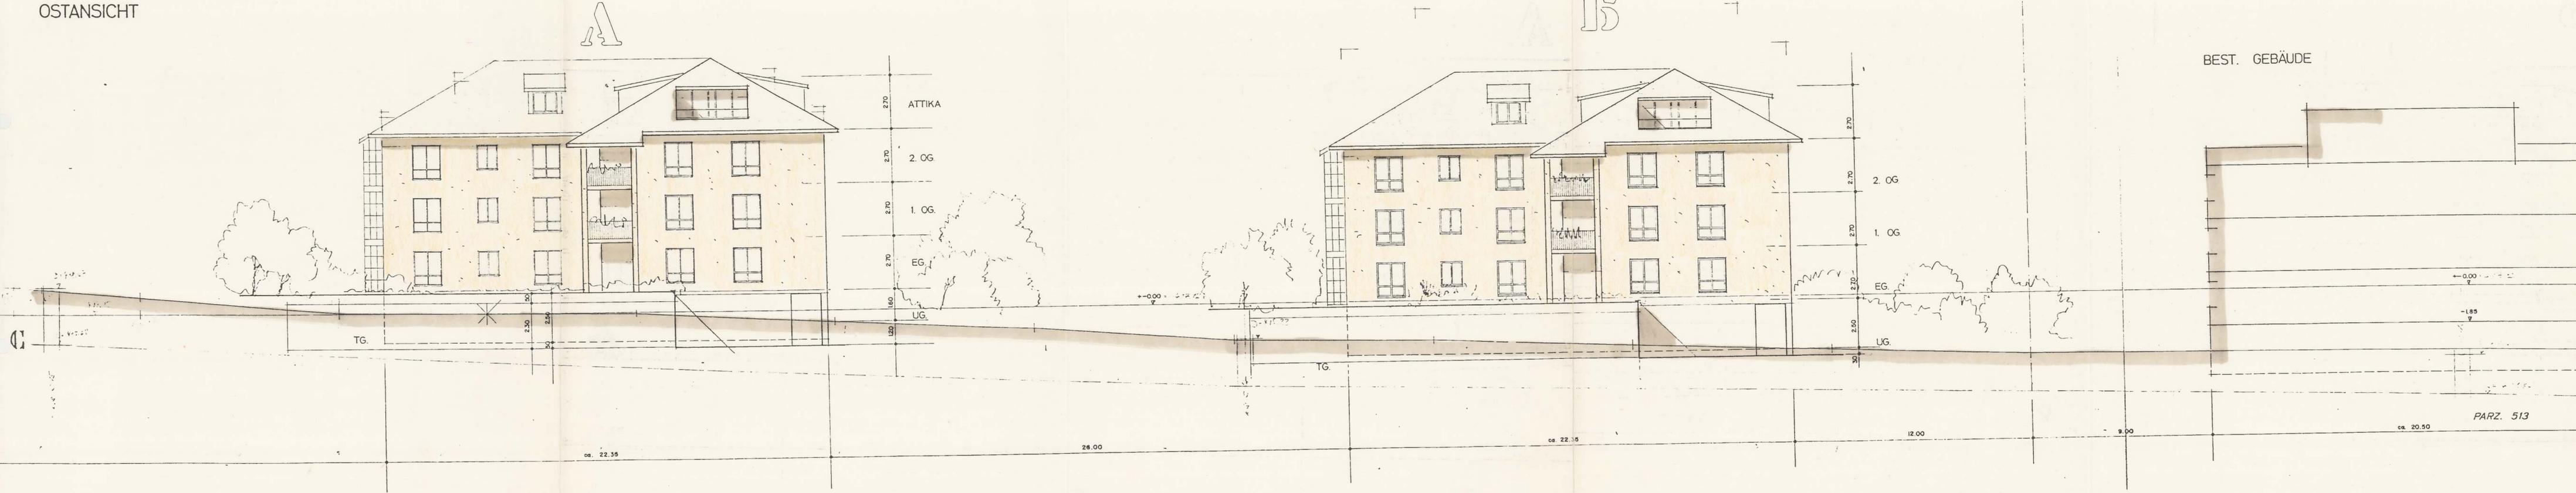

PARZ. 513