


MEHRFAMILIENHAUS "MOOSFELD" BOTTIGHOFEN
SÜD - NORDFASSADE

A
B

ARCHITEKTURBÜRO GEORG FELBER 8280 KREUZLINGEN
13. DEZ. 82 84 / 55 DI / EG REV. 21. DEZ.

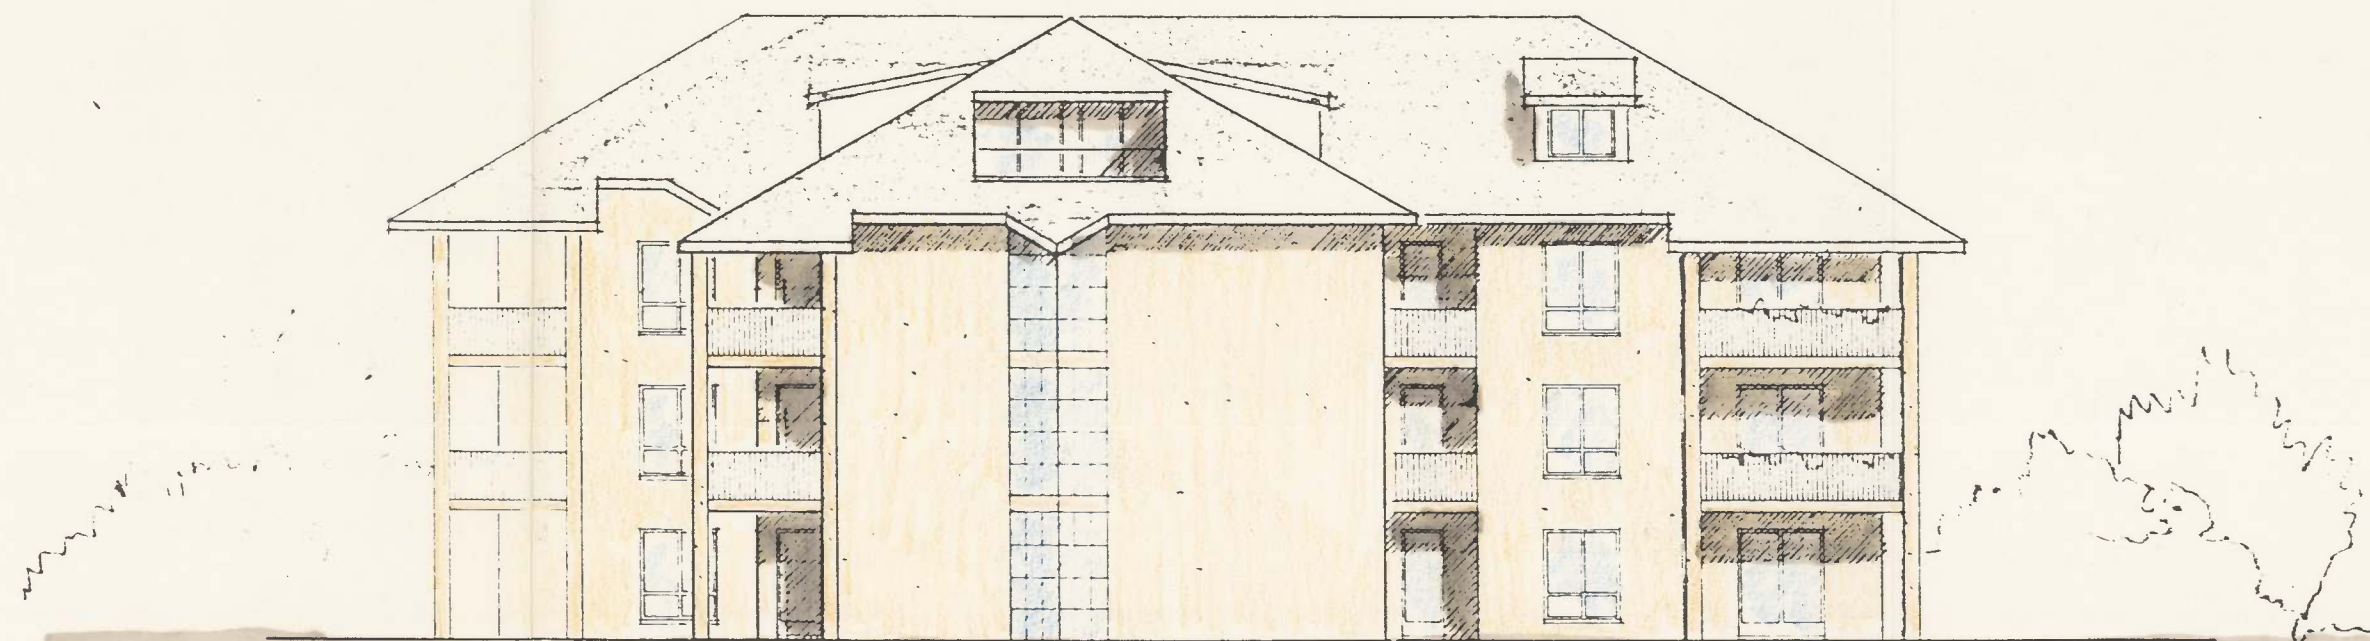

SÜD



NORD