


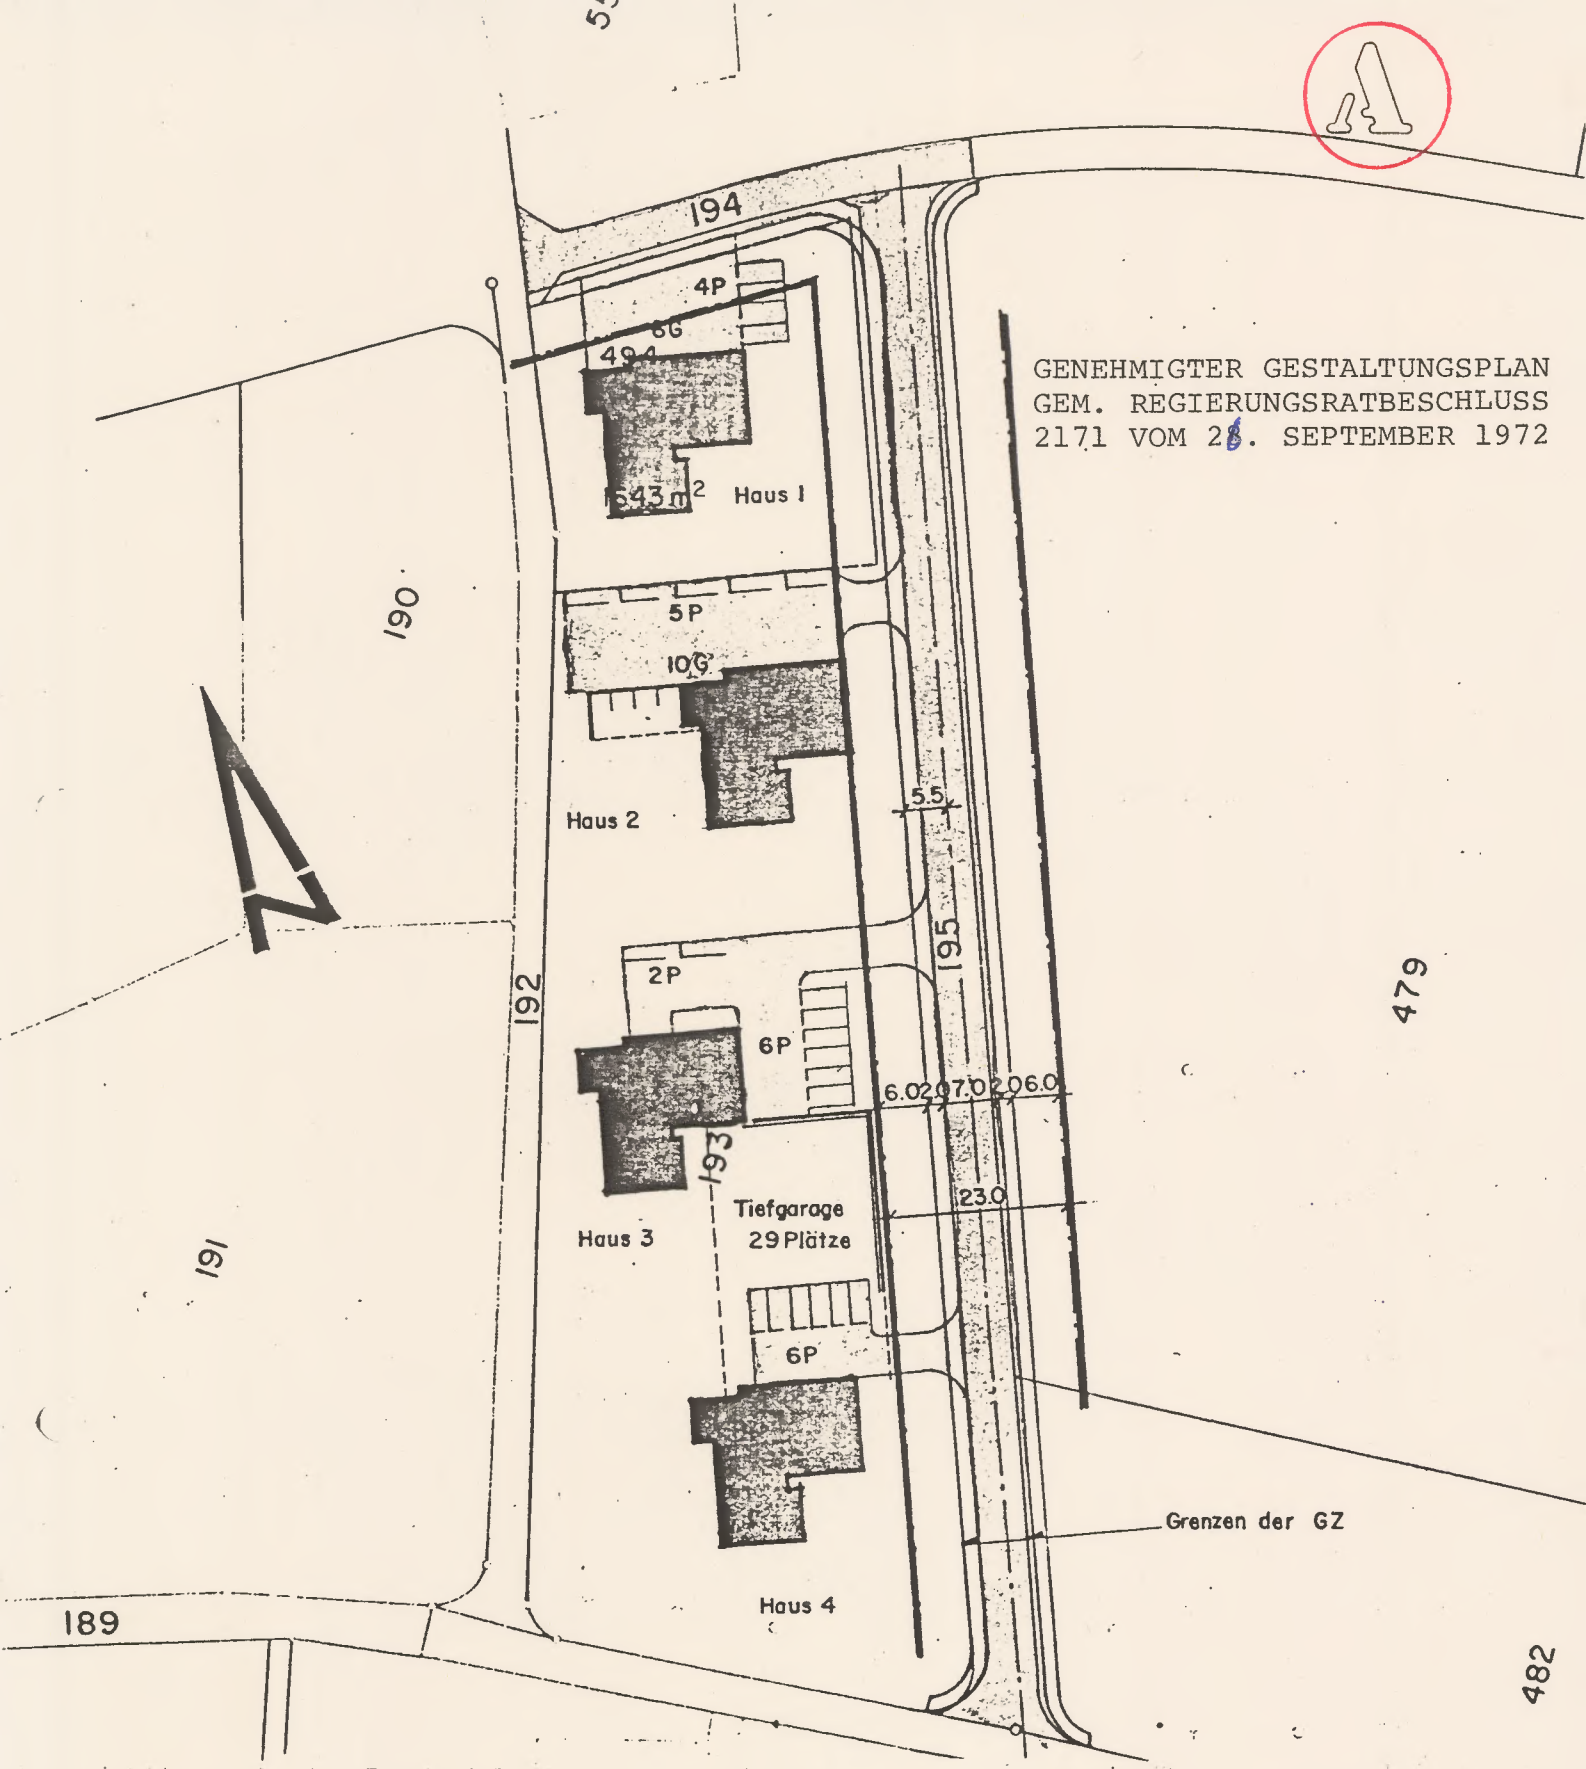


GENEHMIGTER GESTALTUNGSPLAN
GEM. REGIERUNGSRATBESCHLUSS
2171 VOM 28. SEPTEMBER 1972

GEMEINDE BOTTIGHOFEN

Moosfeld Baugesellschaft Moosfeld

Überbauungsplan Bereinigte Verkehrslösung 1:1000

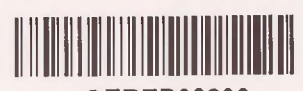

OEREB00290

Plan Nr.		Format A 4		Datum Oktober 1972	
gez. Wi	gepr. Wi	rev.	rev.	hierzu EL.Nr.	NL.Nr.
INGENIEURBÜRO WERNER KELLER		DIPL.BAUINGENIEUR ETH/SIA		8280 KREUZLINGEN	TEL.072 8 35 80