

LIEGENSCHAFT NYFFENEGGER


LAGEPLAN 1:200

INGENIEURBÜRO WERNER KELLER KREUZLINGEN MÄRZ 1972

LEGENDE:

SCHATTENWURF SOMMER 1500 UHR

GESCHOSSZAHL= INKL. ERDGESCHOSS
OHNE KELLER

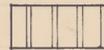

GRÜNZONE





KEINE ÖFFNUNGEN
DIE AUSBLICK GESTATTEN

UEBERBAUUNG PFAFFENHOF

D GESTALTUNGSPLAN
KUBISCHER AUFBAU UND UMGEBUNG 1:200

PLAN NR. 1004 GEZ. 27. 3. 72 MO FORMAT: 58 / 58 REV. 20. 4. 72

BRUNO NYFFENEGGER, ARCHITEKT SIA, SCHÖNEGGSTR. 17, 8212 NEUHAUSEN /RH. 053 215 21
MITARBEITER: FRANZ MORATH, ARCHITEKT *Nyffenegger*

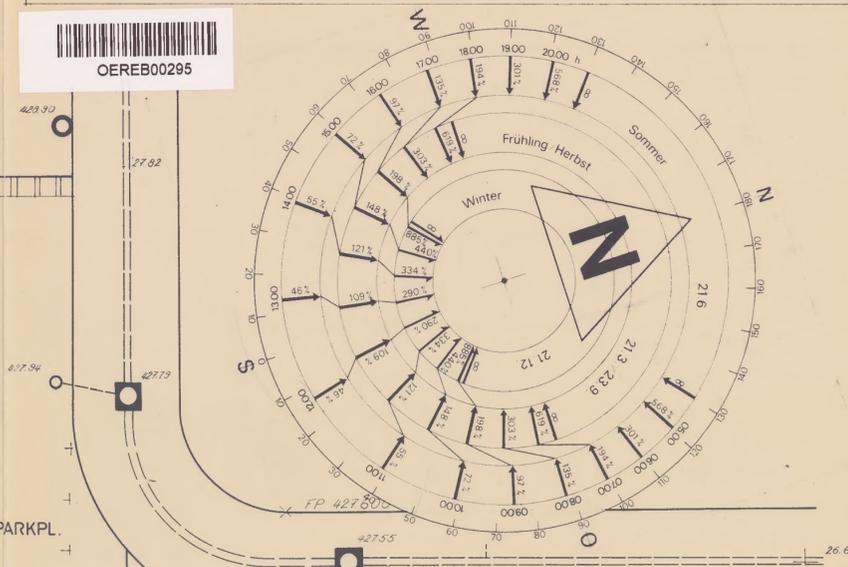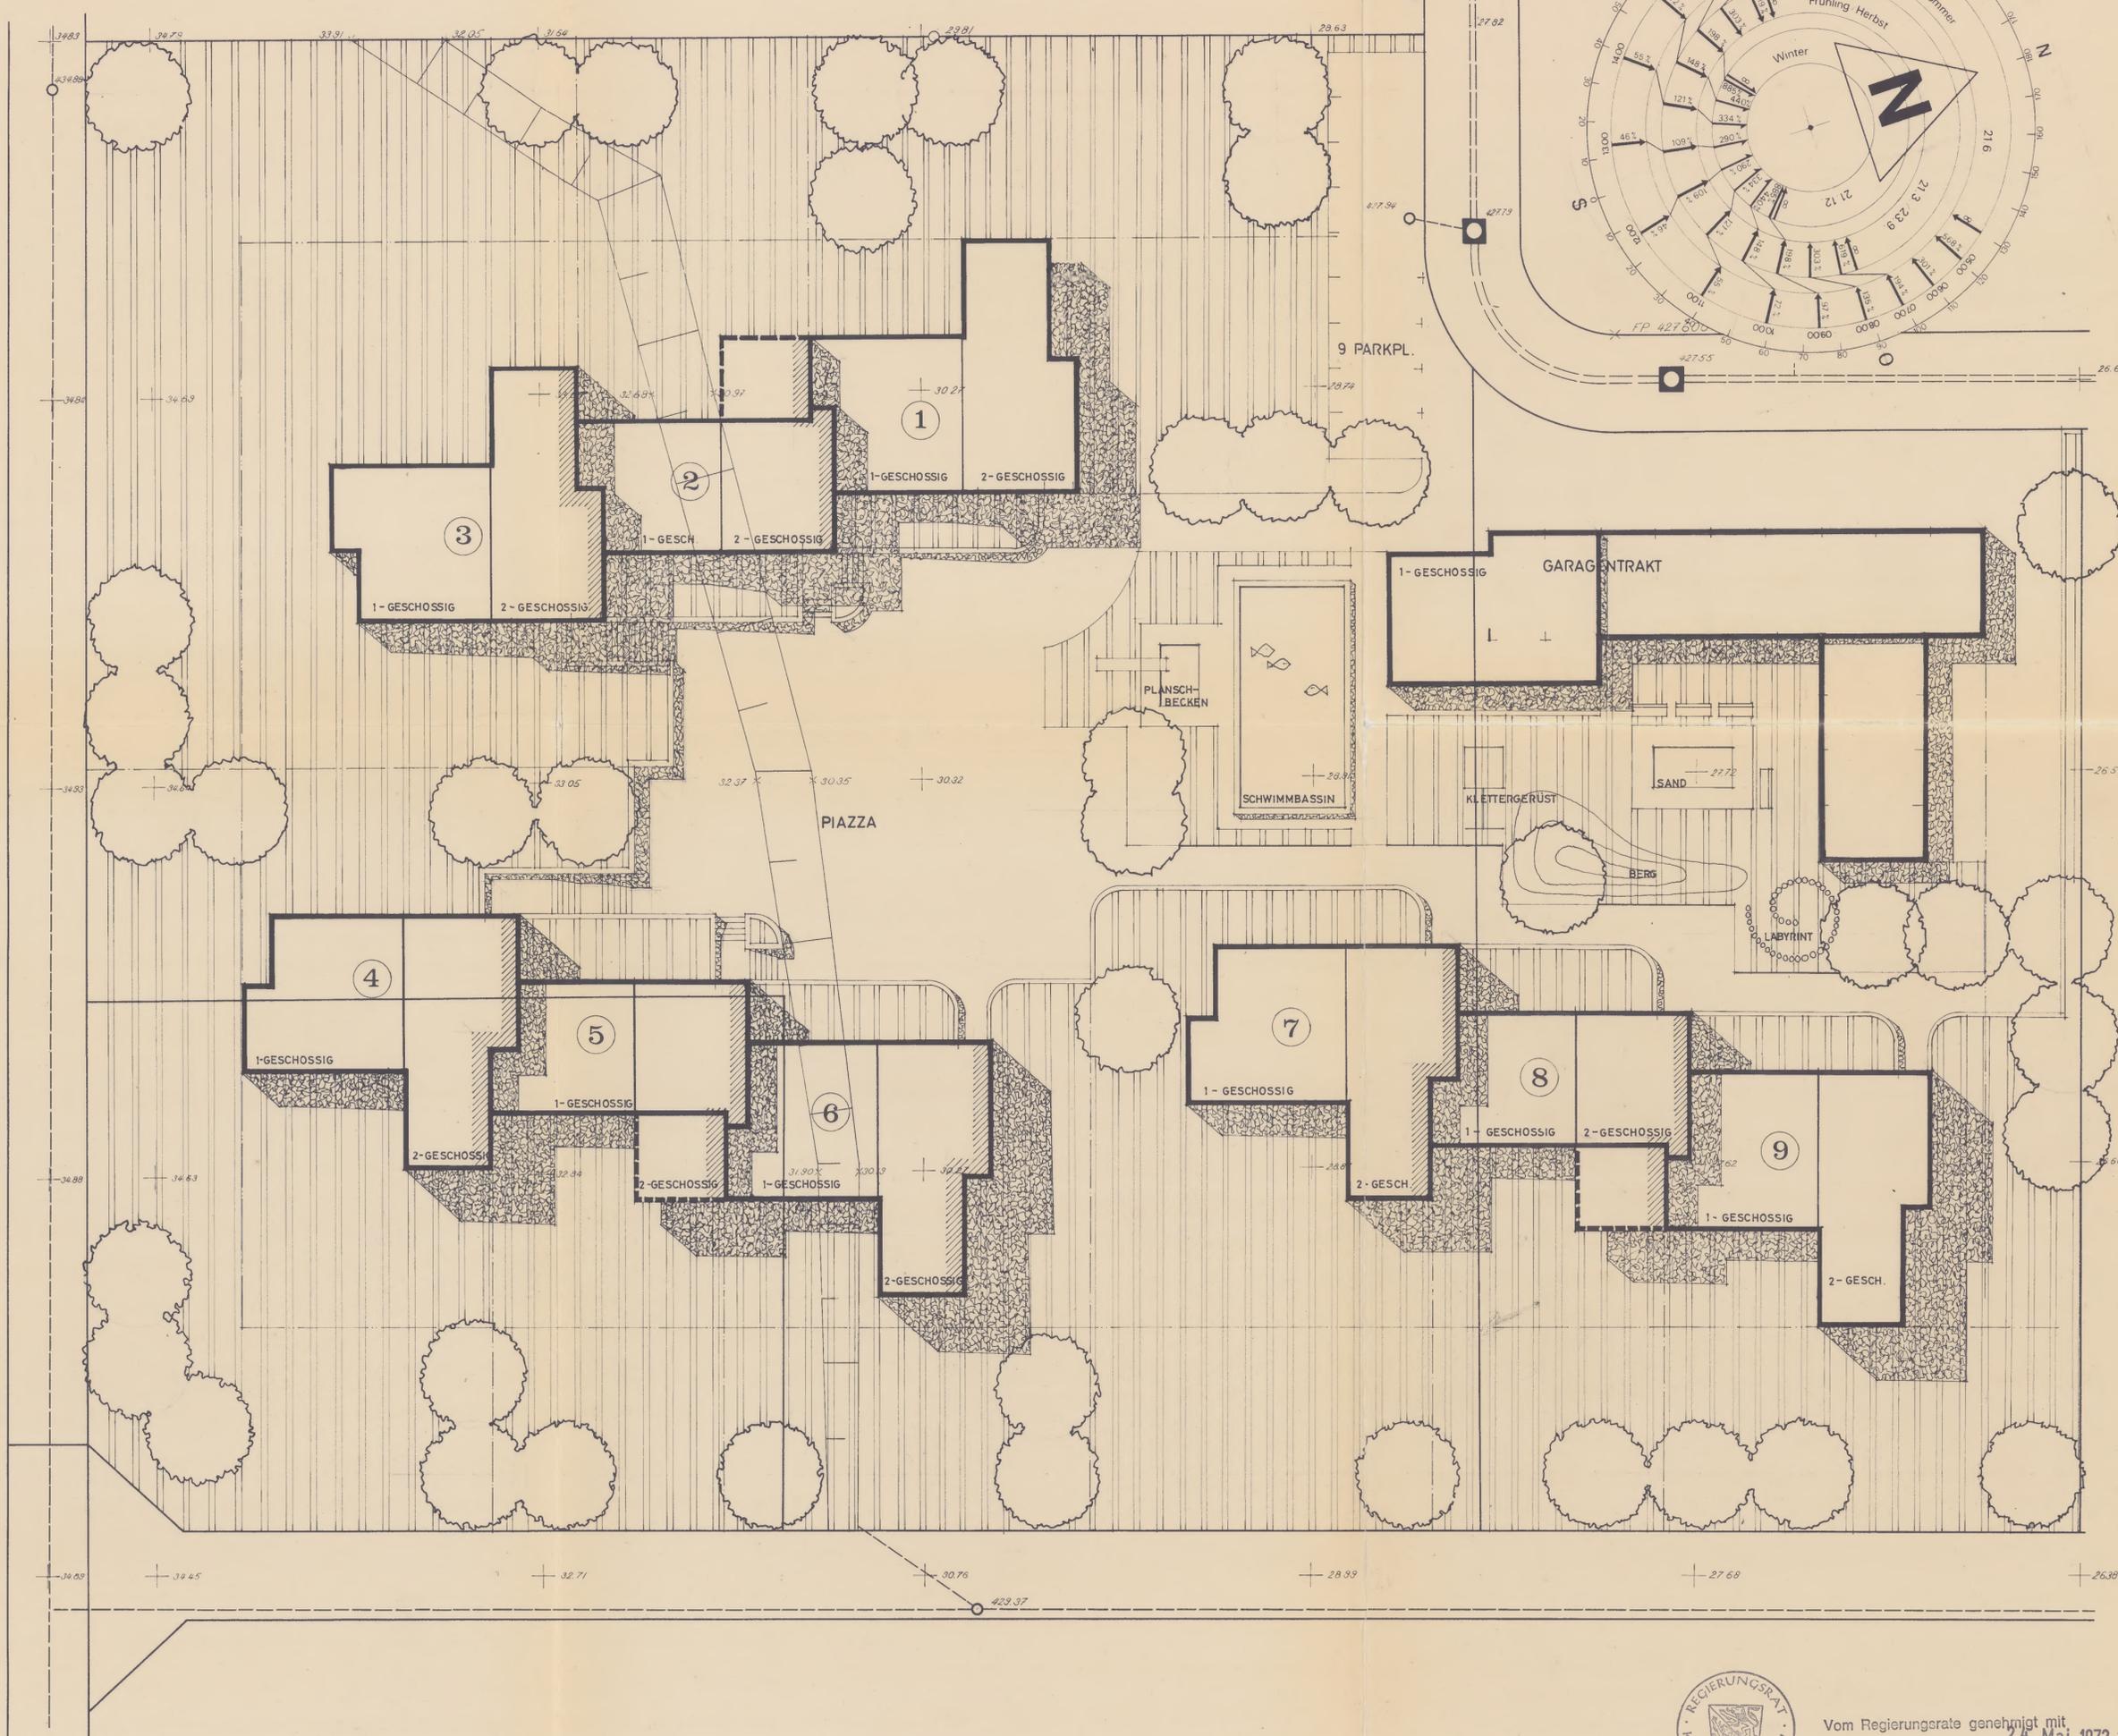

Vom Regierungsrate genehmigt mit
RRR Nr. 1261 vom 24. Mai 1972