



MOOSFELD - MOOSWIESENSTRASSE

NORMALPROFILE 1:50

BAUPROJEKT 1975




Vom Regierungsrat genehmigt mit
RRB Nr. 2455 vom 18.11.75

PROJEKTVERFASSER:
INGENIEURBUREAU:
JÜRGI MOGGI, LÖWENSTRASSE 20
8280 KREUZLINGEN

GENEHMIGUNG
TIEFBAUAMT DES KANTONS THURGAU
DER KANTONSINGENIEUR

PLAN NR.		1542 - 1		
FORMAT		30 × 84 = 0.25		
AEND	ENTW.	GEZ	KONTR	DAT
		Th	<i>W</i>	Okt. 75
AUSFERTIGUNG FÜR:				

MOOSFELDSTRASSE

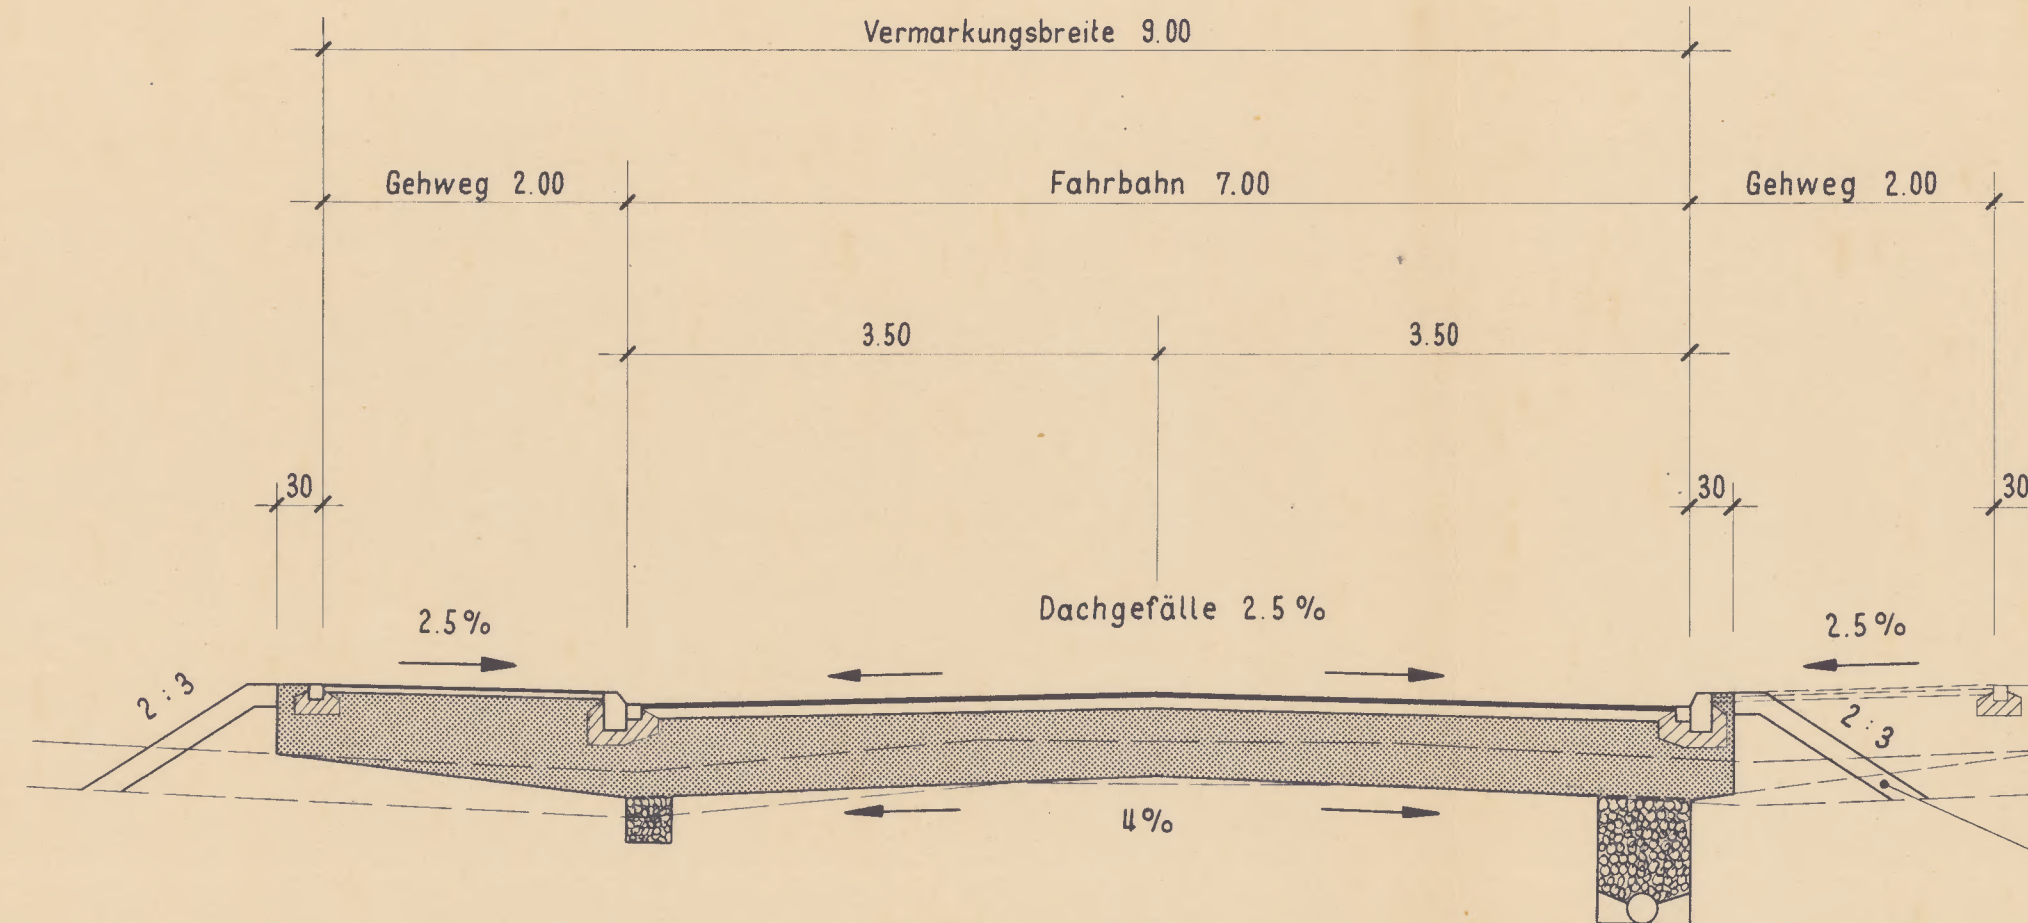

GEHWEG

Deckschicht AB 6 1.5cm
Unterschicht AB 16 U 3.5cm
Foundationsschicht min. 40cm

min. Total - Stärke 45cm

FAHRBAHN

Deckschicht AB 6 2cm
Heissmischtragschicht 8cm einschichtig
Foundationsschicht min. 45cm

min. Total - Stärke 55cm


FESTIGKEITEN

Planie Me $\geq 800 \text{ kg/m}^2$
Planum Me $\geq 150 \text{ kg/m}^2$

HÖHENTOLERANZEN

Planie $\pm 15 \text{ mm}$
Planum $\pm 20 \text{ mm}$

MOOSWIESENSTRASSE

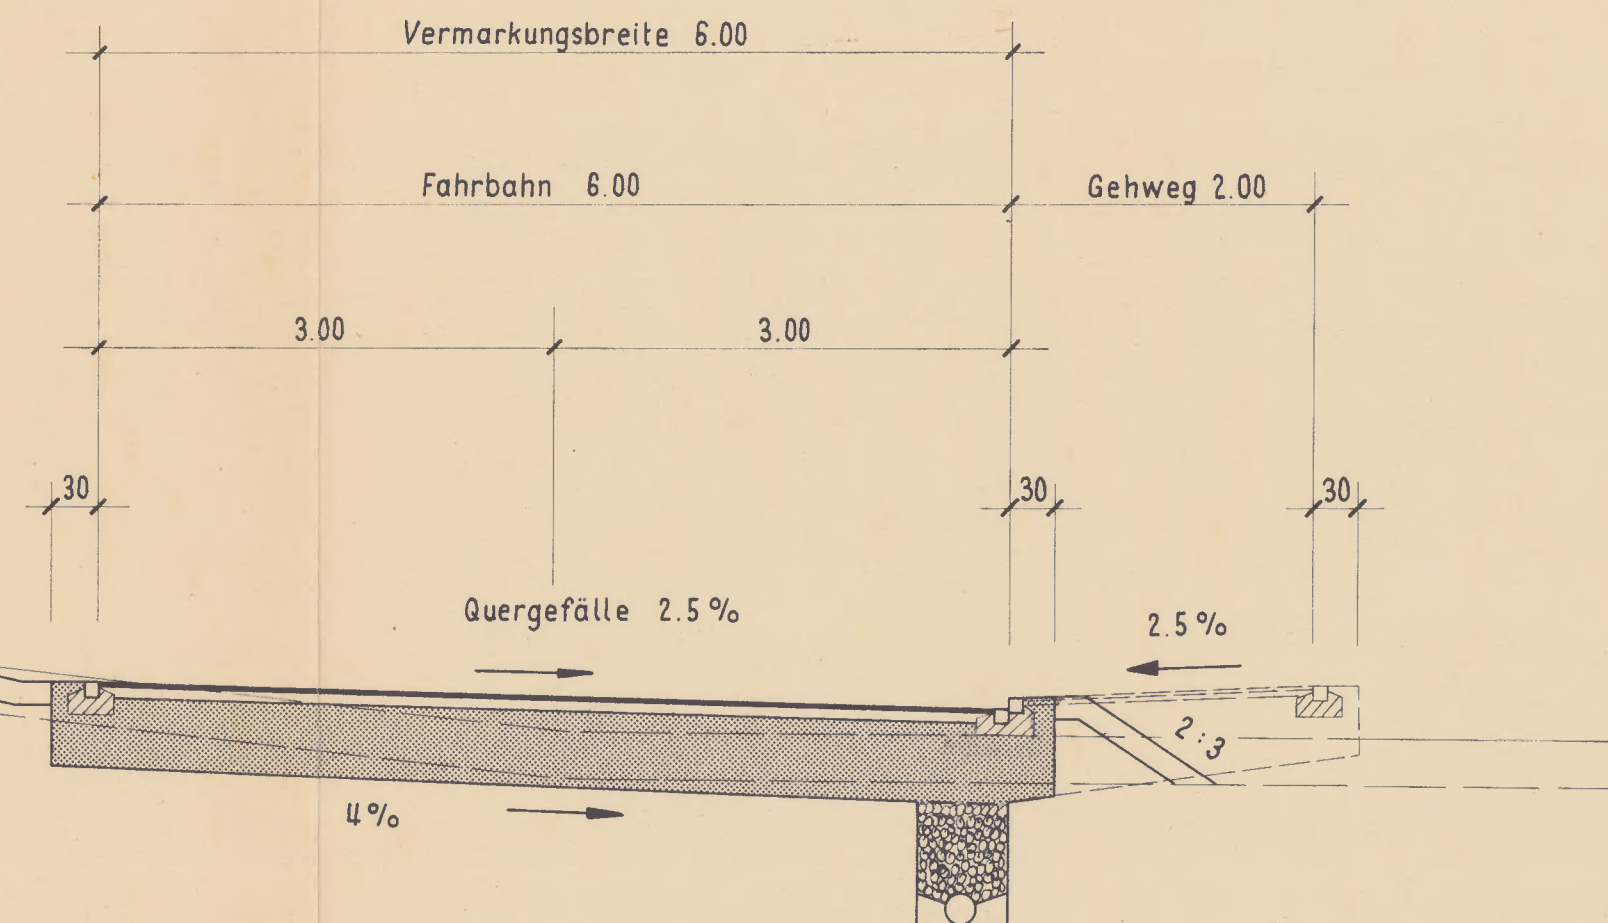

ENTWÄSSERUNG

Sickergraben $\sim 30 \times 30 \text{ cm}$
Entwässerung b = 60cm

EINFASSUNGEN

Bundstein Normblatt TG 42
Schmaler Randstein Normblatt TG 48
Doppelbund Normblatt TG 43