



BAULINIENPLAN "SEESTRASSE OST"

(Entscheid DBU Nr. 17 vom 02.02.2004)

Teilaufhebung

Situation 1:500

Vom Gemeinderat beschlossen am:

Öffentliche Auflage vom:..... bis

Der Gemeindepräsident:

Der Gemeindeschreiber:

Matthias Hofman

Pascal Lüthy

Vom Departement für Bau und Umwelt genehmigt mit
Entscheid Nr.vom


Vom Gemeinderat in Kraft gesetzt per

Stand der amtlichen Vermessung vom 12.12.2023



Projekt Nr. 1005458

Format	A3	Datei Seestrasse Ost.dwg		
Änderung	Entwurf	gezeichnet	kontrolliert	Datum
	kif			11.09.2025

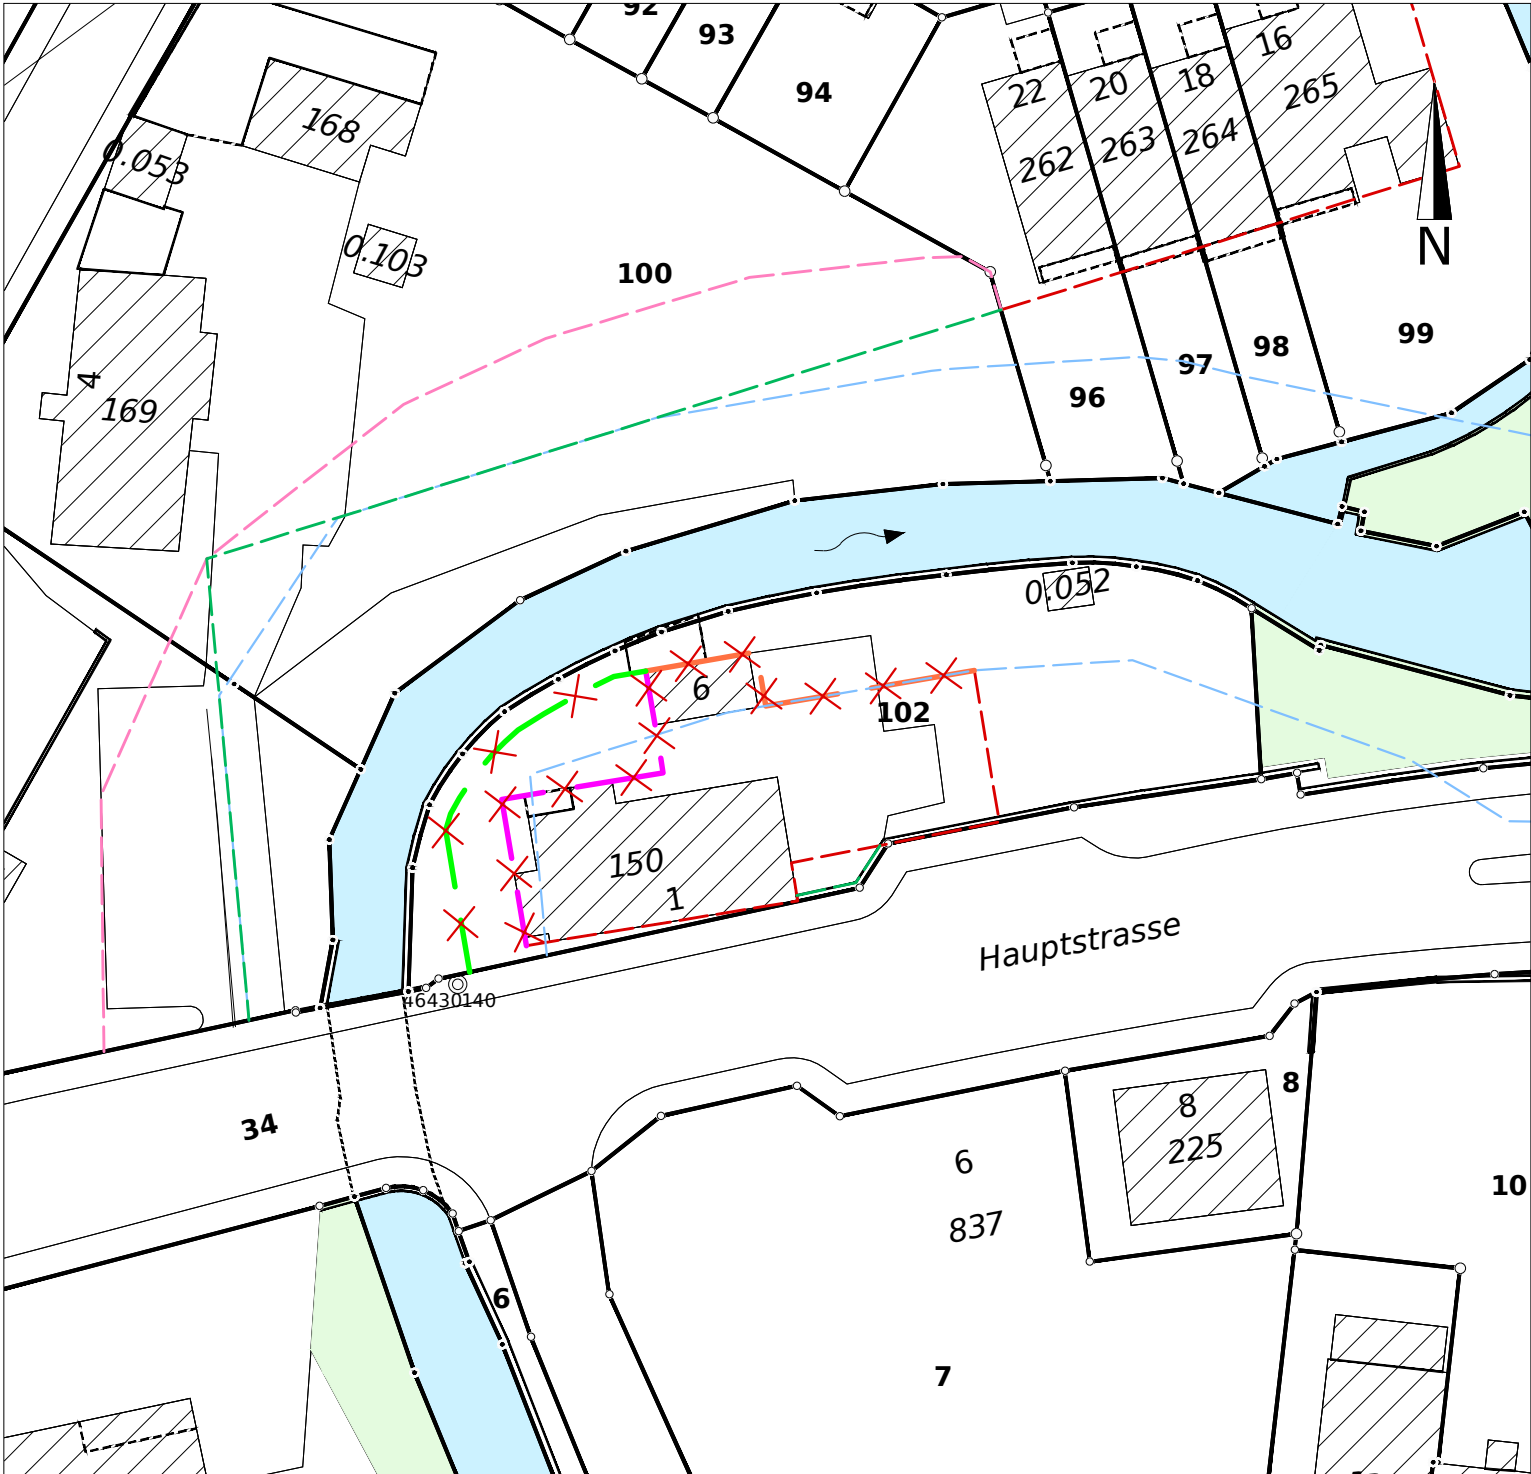

ÄNDERUNG

- Baulinie für Anlagen aufzuheben
- Baulinie für Bauten und Anlagen aufzuheben
- Baulinie für Bauten aufzuheben

INFORMATIONSGEHALT

- Gewässerraumlinie
- Baulinie für Bauten und Anlagen
- Baulinie für Anlagen
- Baulinie für Bauten
- Gewässer
- Wald