

Bottighofen



OEREB01537

HOCHBAUTEN/ETAPPIERUNG/BAULINIE 1:500

AREALÜBERBAUUNG IM "KERN" BOTTIGHOFEN

Bottighofen

PARZELLE 37

Ep. Ilg, Ermatingen
Schiess & Ilg AG, Kreuzlingen

PARZELLE 38

Werner Rutishauser
Hauptstr.26, Bottighofen

PARZELLE 639

Pego Immobilien AG
Weinfelden 595



MANTELBAULINIE
BAUBEREICH

BAULINIE

AUSRICHTUNG DER
BAUTEN (FIRSTRICHTU.)

1:500

Die Benützung dieses Planes zu gewerblichen
Zwecken und die Veröffentlichung aller Art ist
ohne Bewilligung des Vermessungsamtes des
Kantons Thurgau verboten. (BVRV 6. 12. 1993)

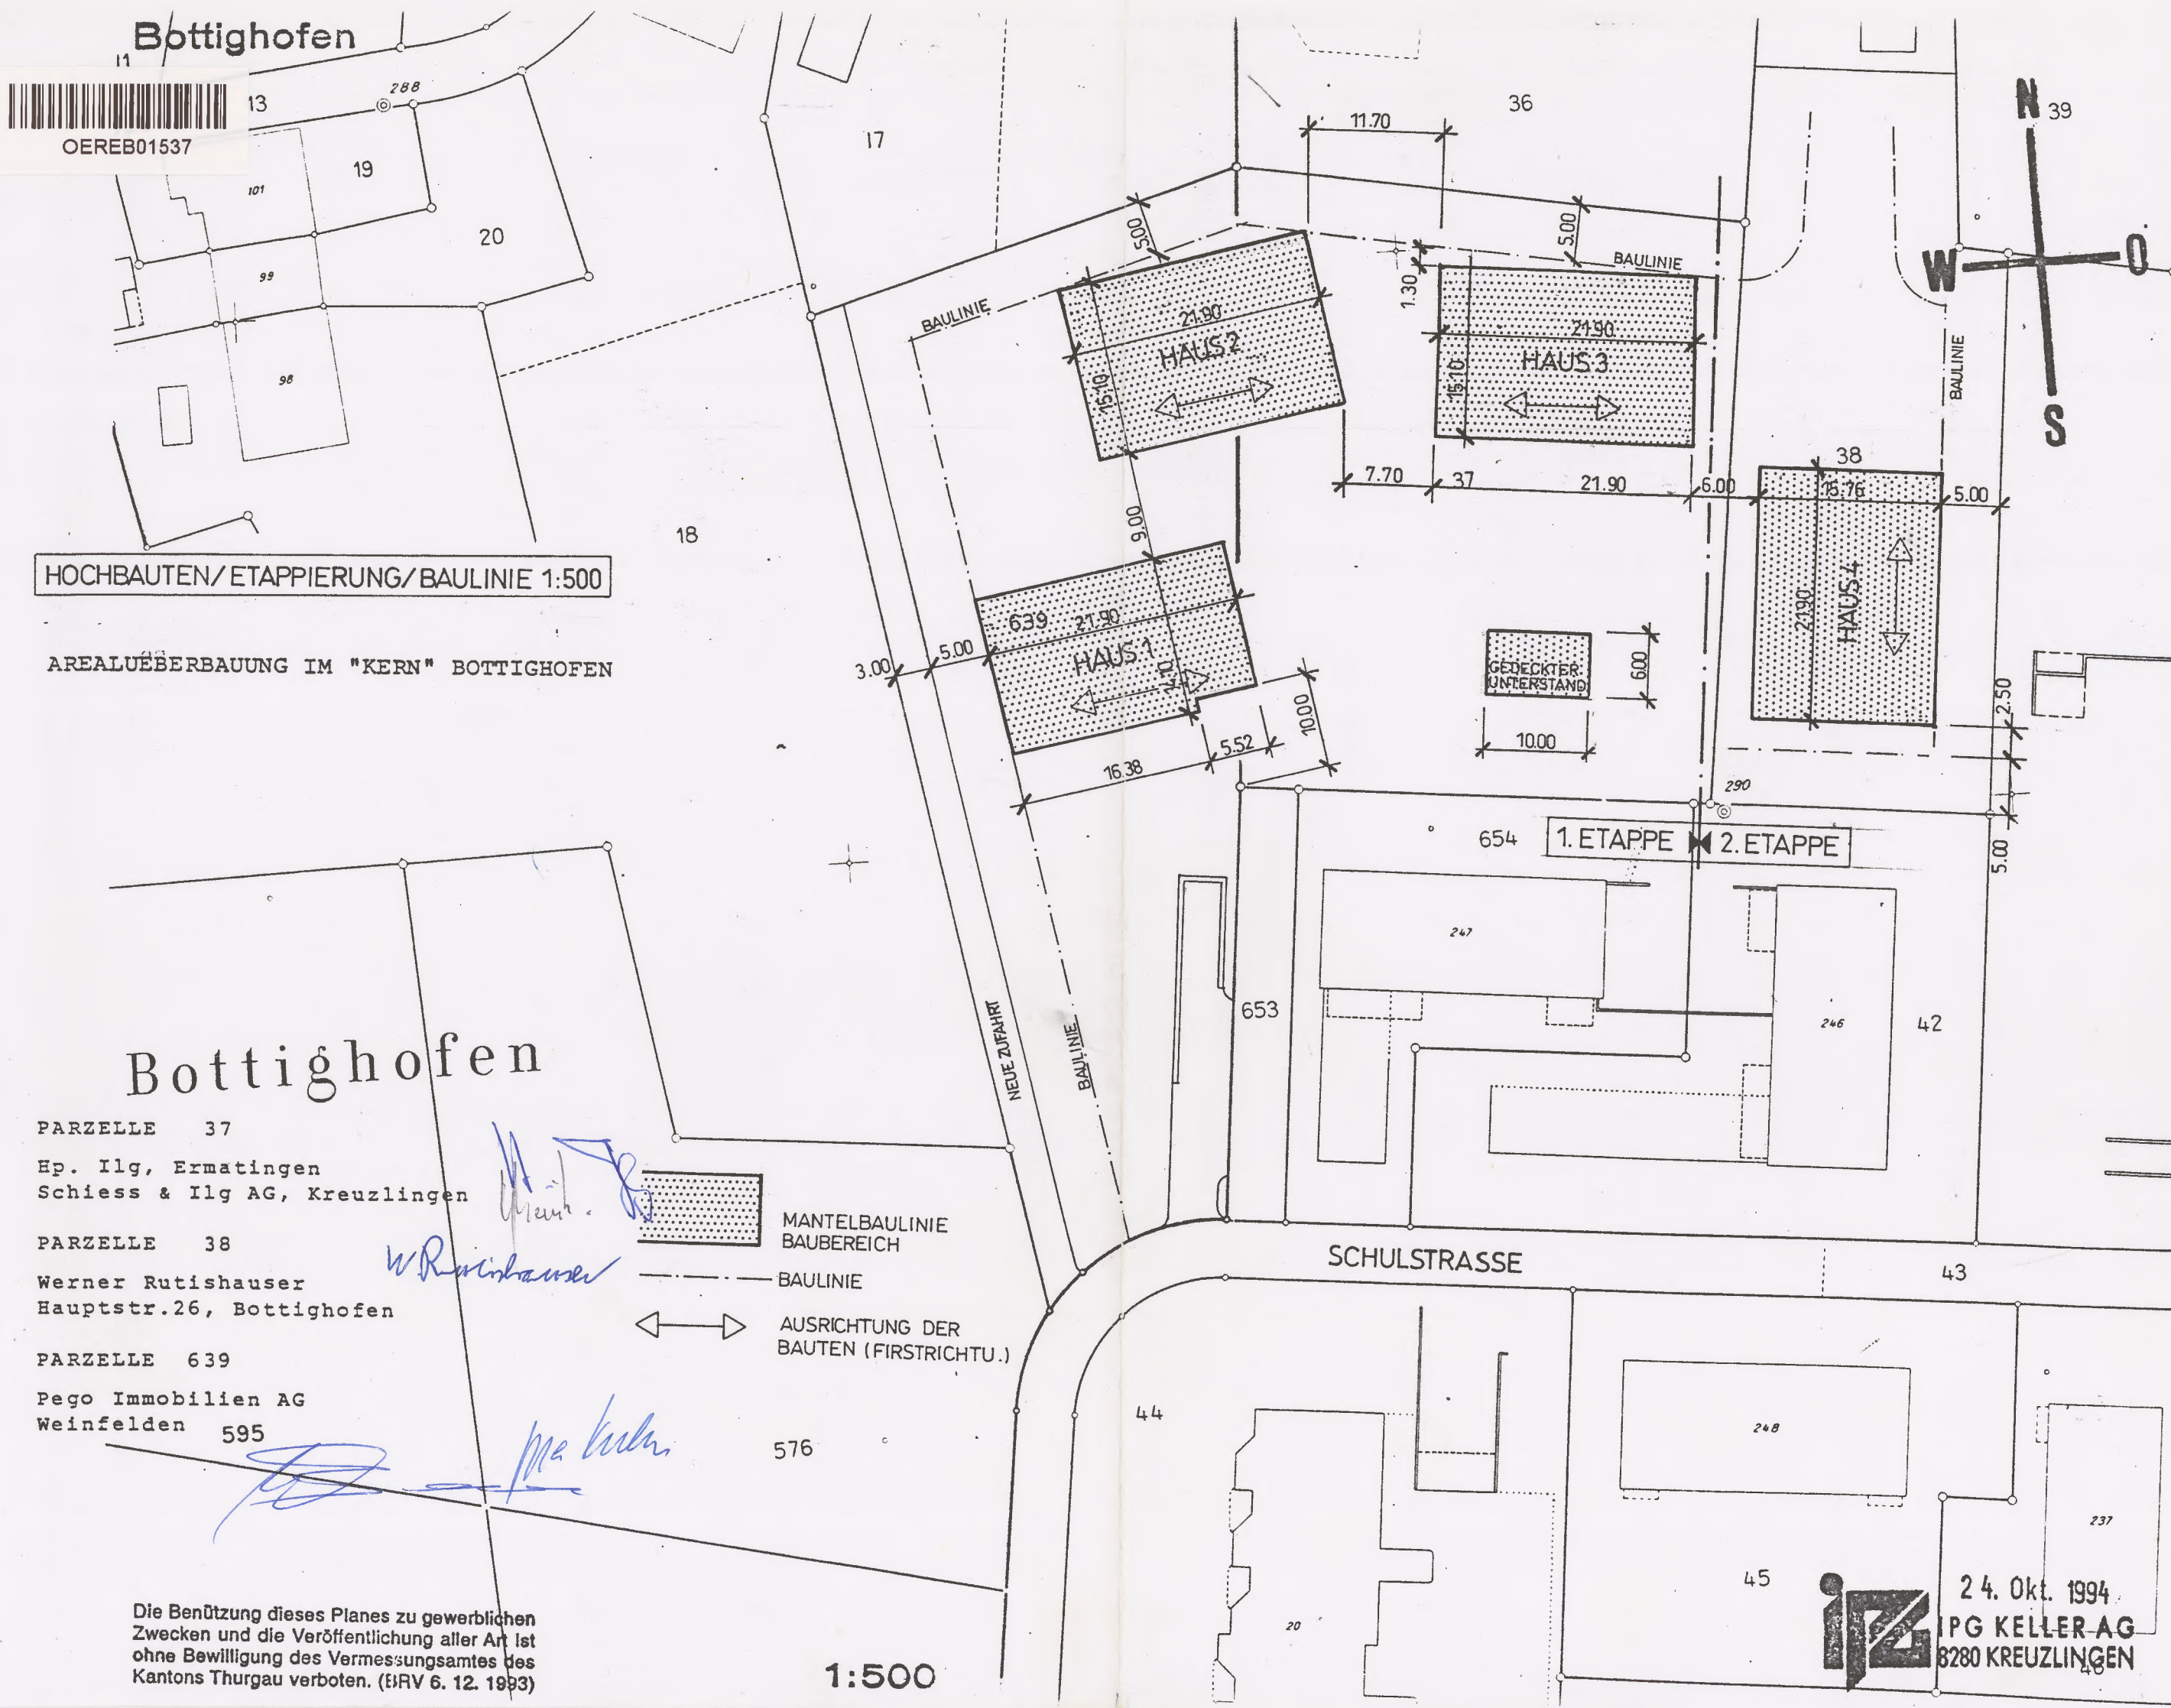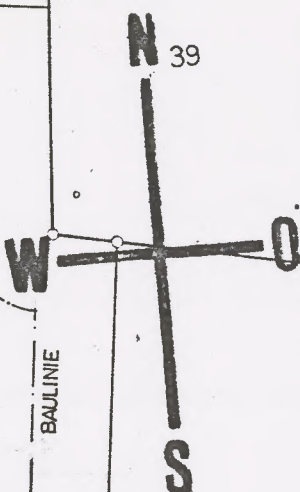

24. Okt. 1994
IPG KELLER AG
8280 KREUZLINGEN