
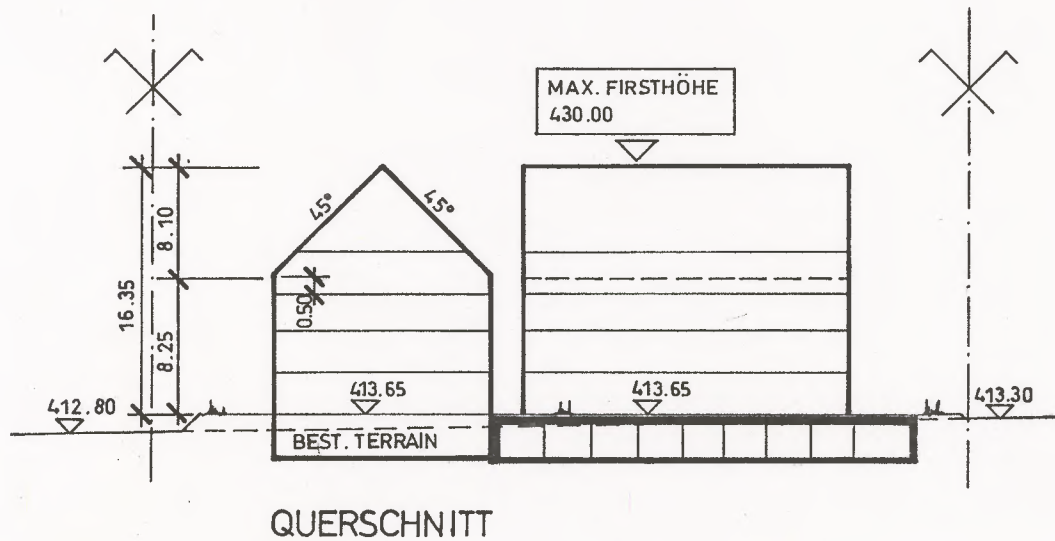


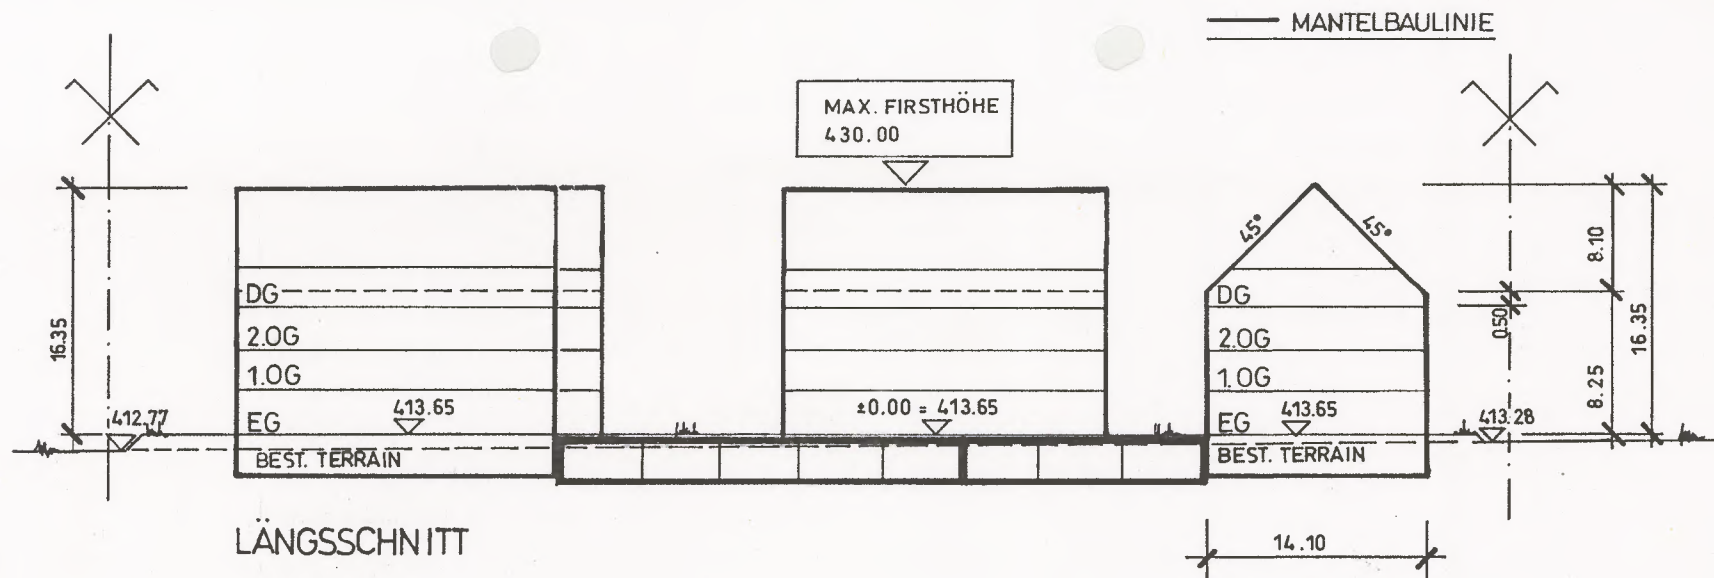

SCHNITT 1:500

AREALUEBERBAUUNG IM "KERN" BOTTIGHOFEN

PARZELLE 37

Hp. Ilg, Ermatingen
Schiess & Ilg AG, Kreuzlingen

PARZELLE 38

W. Rutishauser
Werner Rutishauser
Hauptstr.26, Bottighofen

PARZELLE 639

Pego Immobilien AG
Weinfelden