




OEREB00305

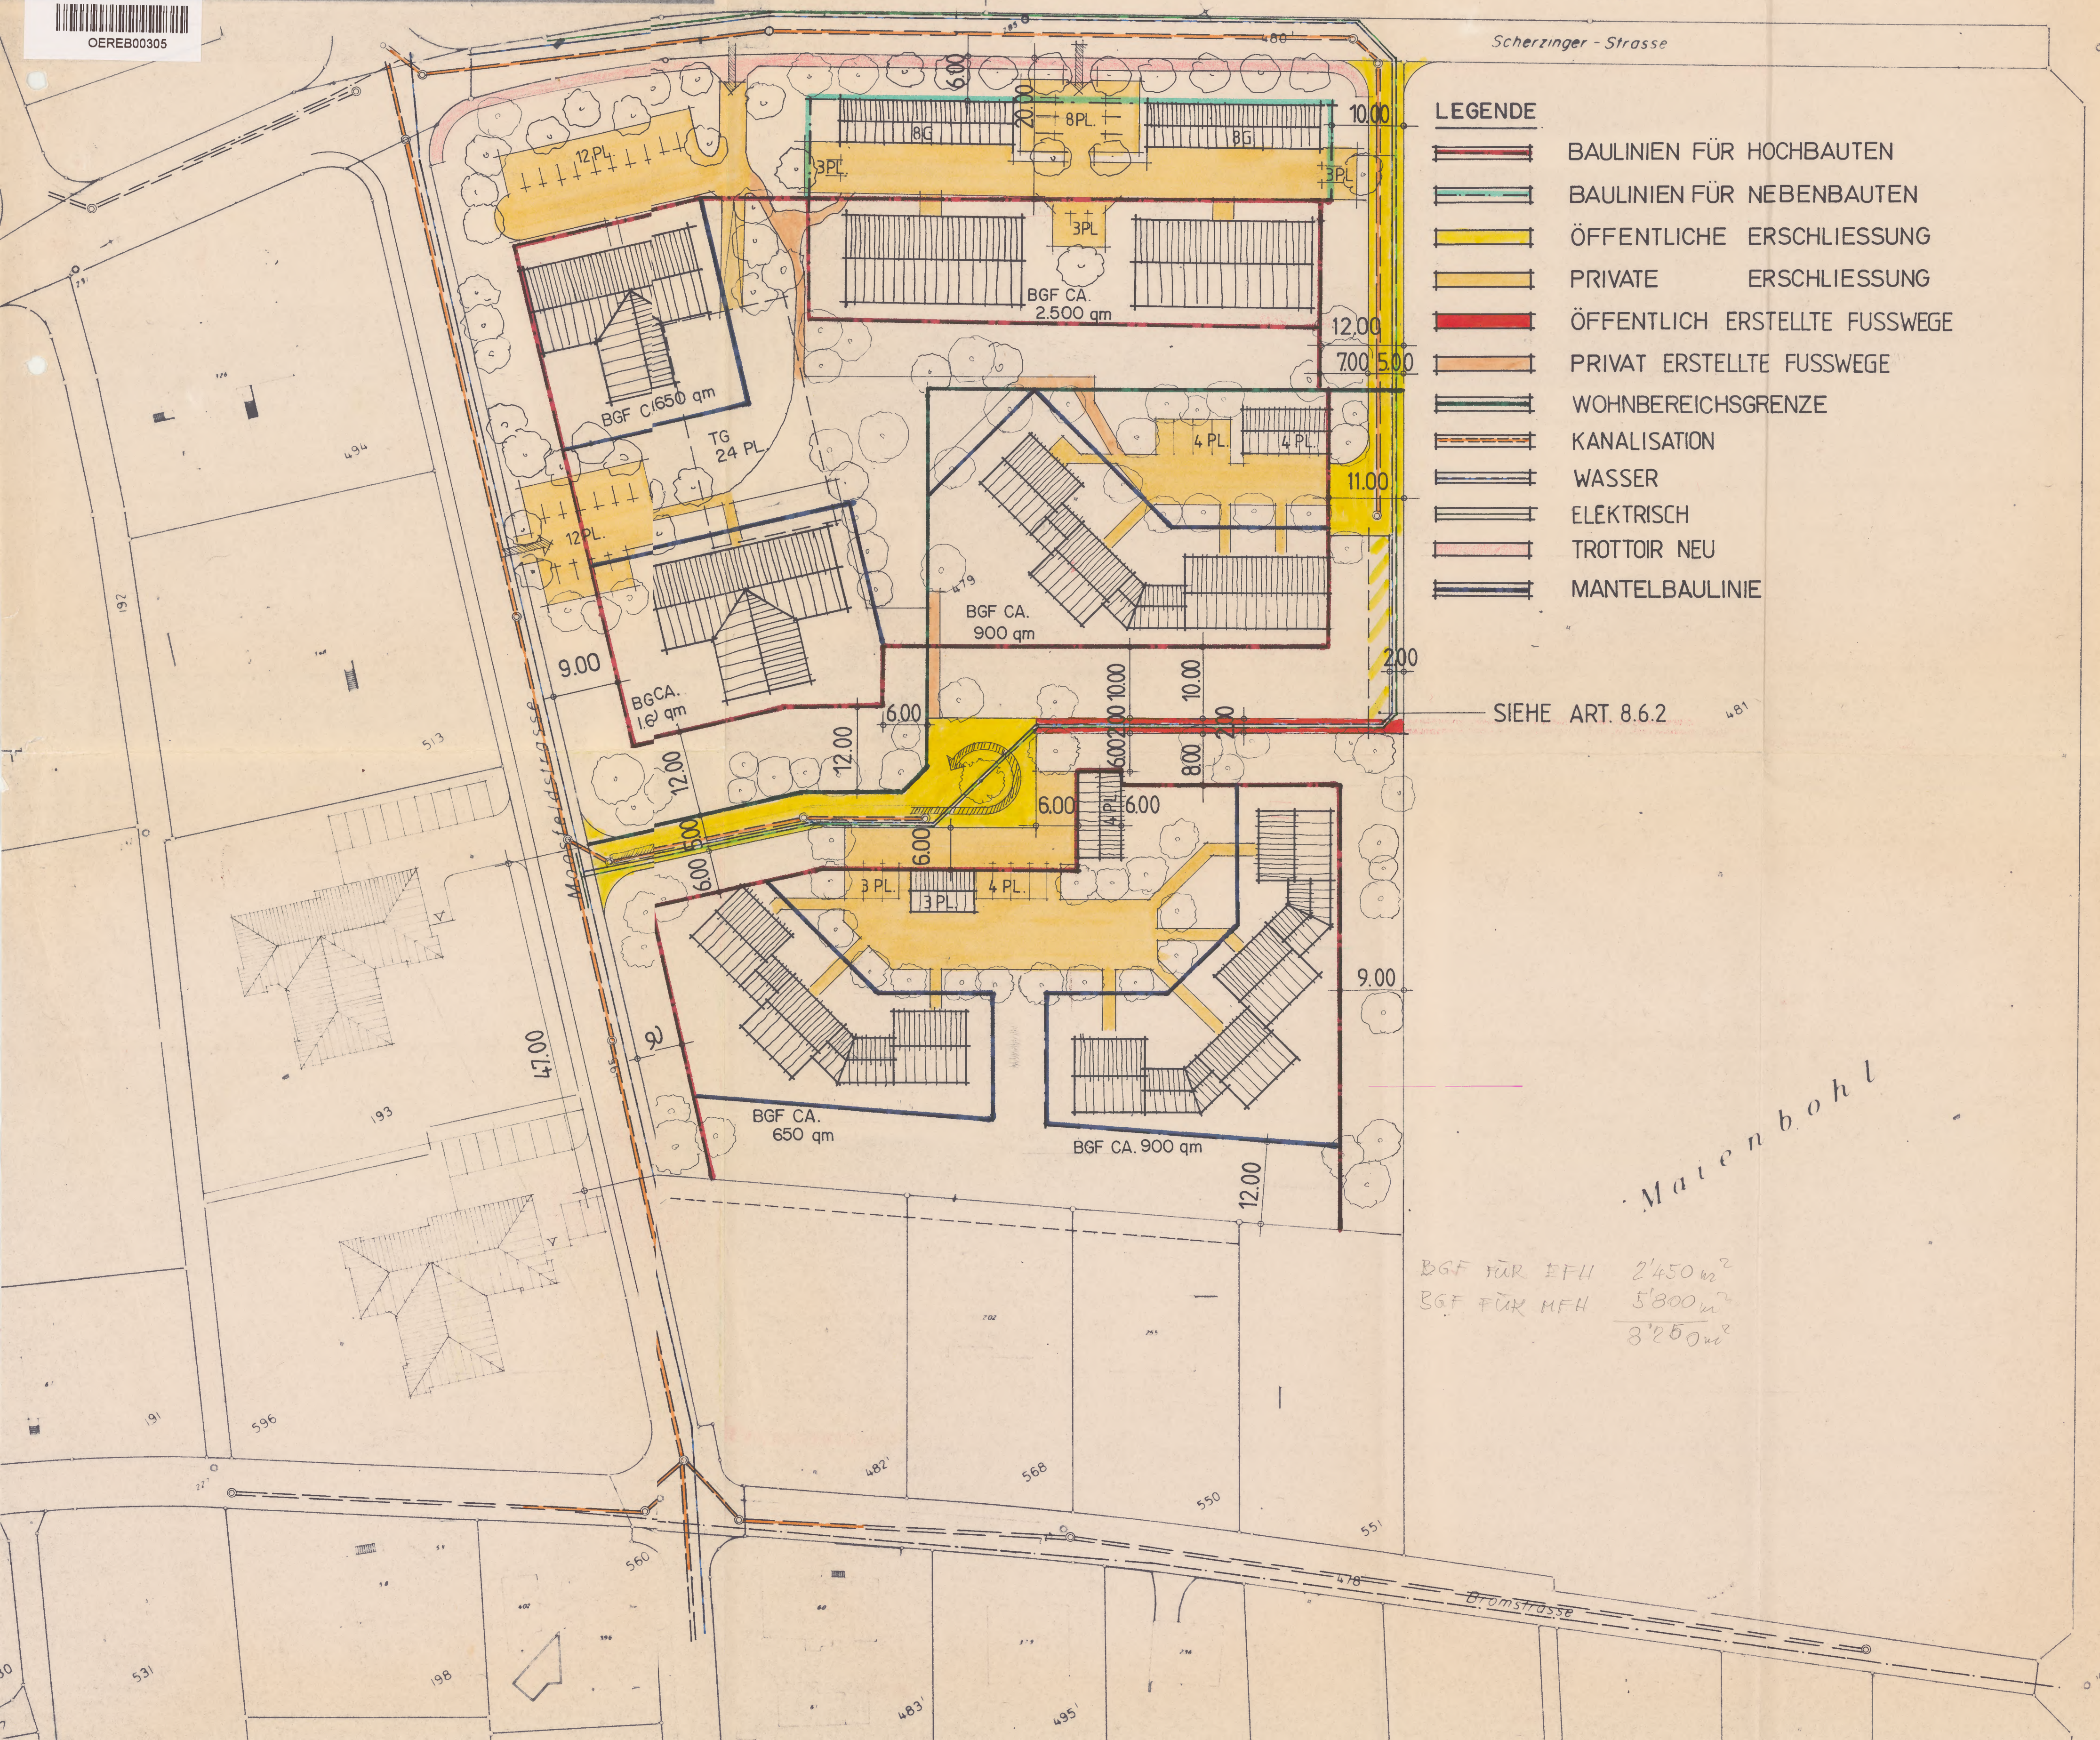

LEGENDE

- BAULINIEN FÜR HOCHBAUTEN
- BAULINIEN FÜR NEBENBAUTEN
- ÖFFENTLICHE ERSCHLIESSUNG
- PRIVATE ERSCHLIESSUNG
- ÖFFENTLICH ERSTELLTE FUSSWEGE
- PRIVAT ERSTELLTE FUSSWEGE
- WOHNBEREICHSGRENZE
- KANALISATION
- WASSER
- ELEKTRISCH
- TROTTOIR NEU
- MANTELBAULINIE

SIEHE ART. 8.6.2

Matenbohl

BGF FÜR EFH 2'450 m²
BGF FÜR MFH 5'800 m²
3'250 m²