



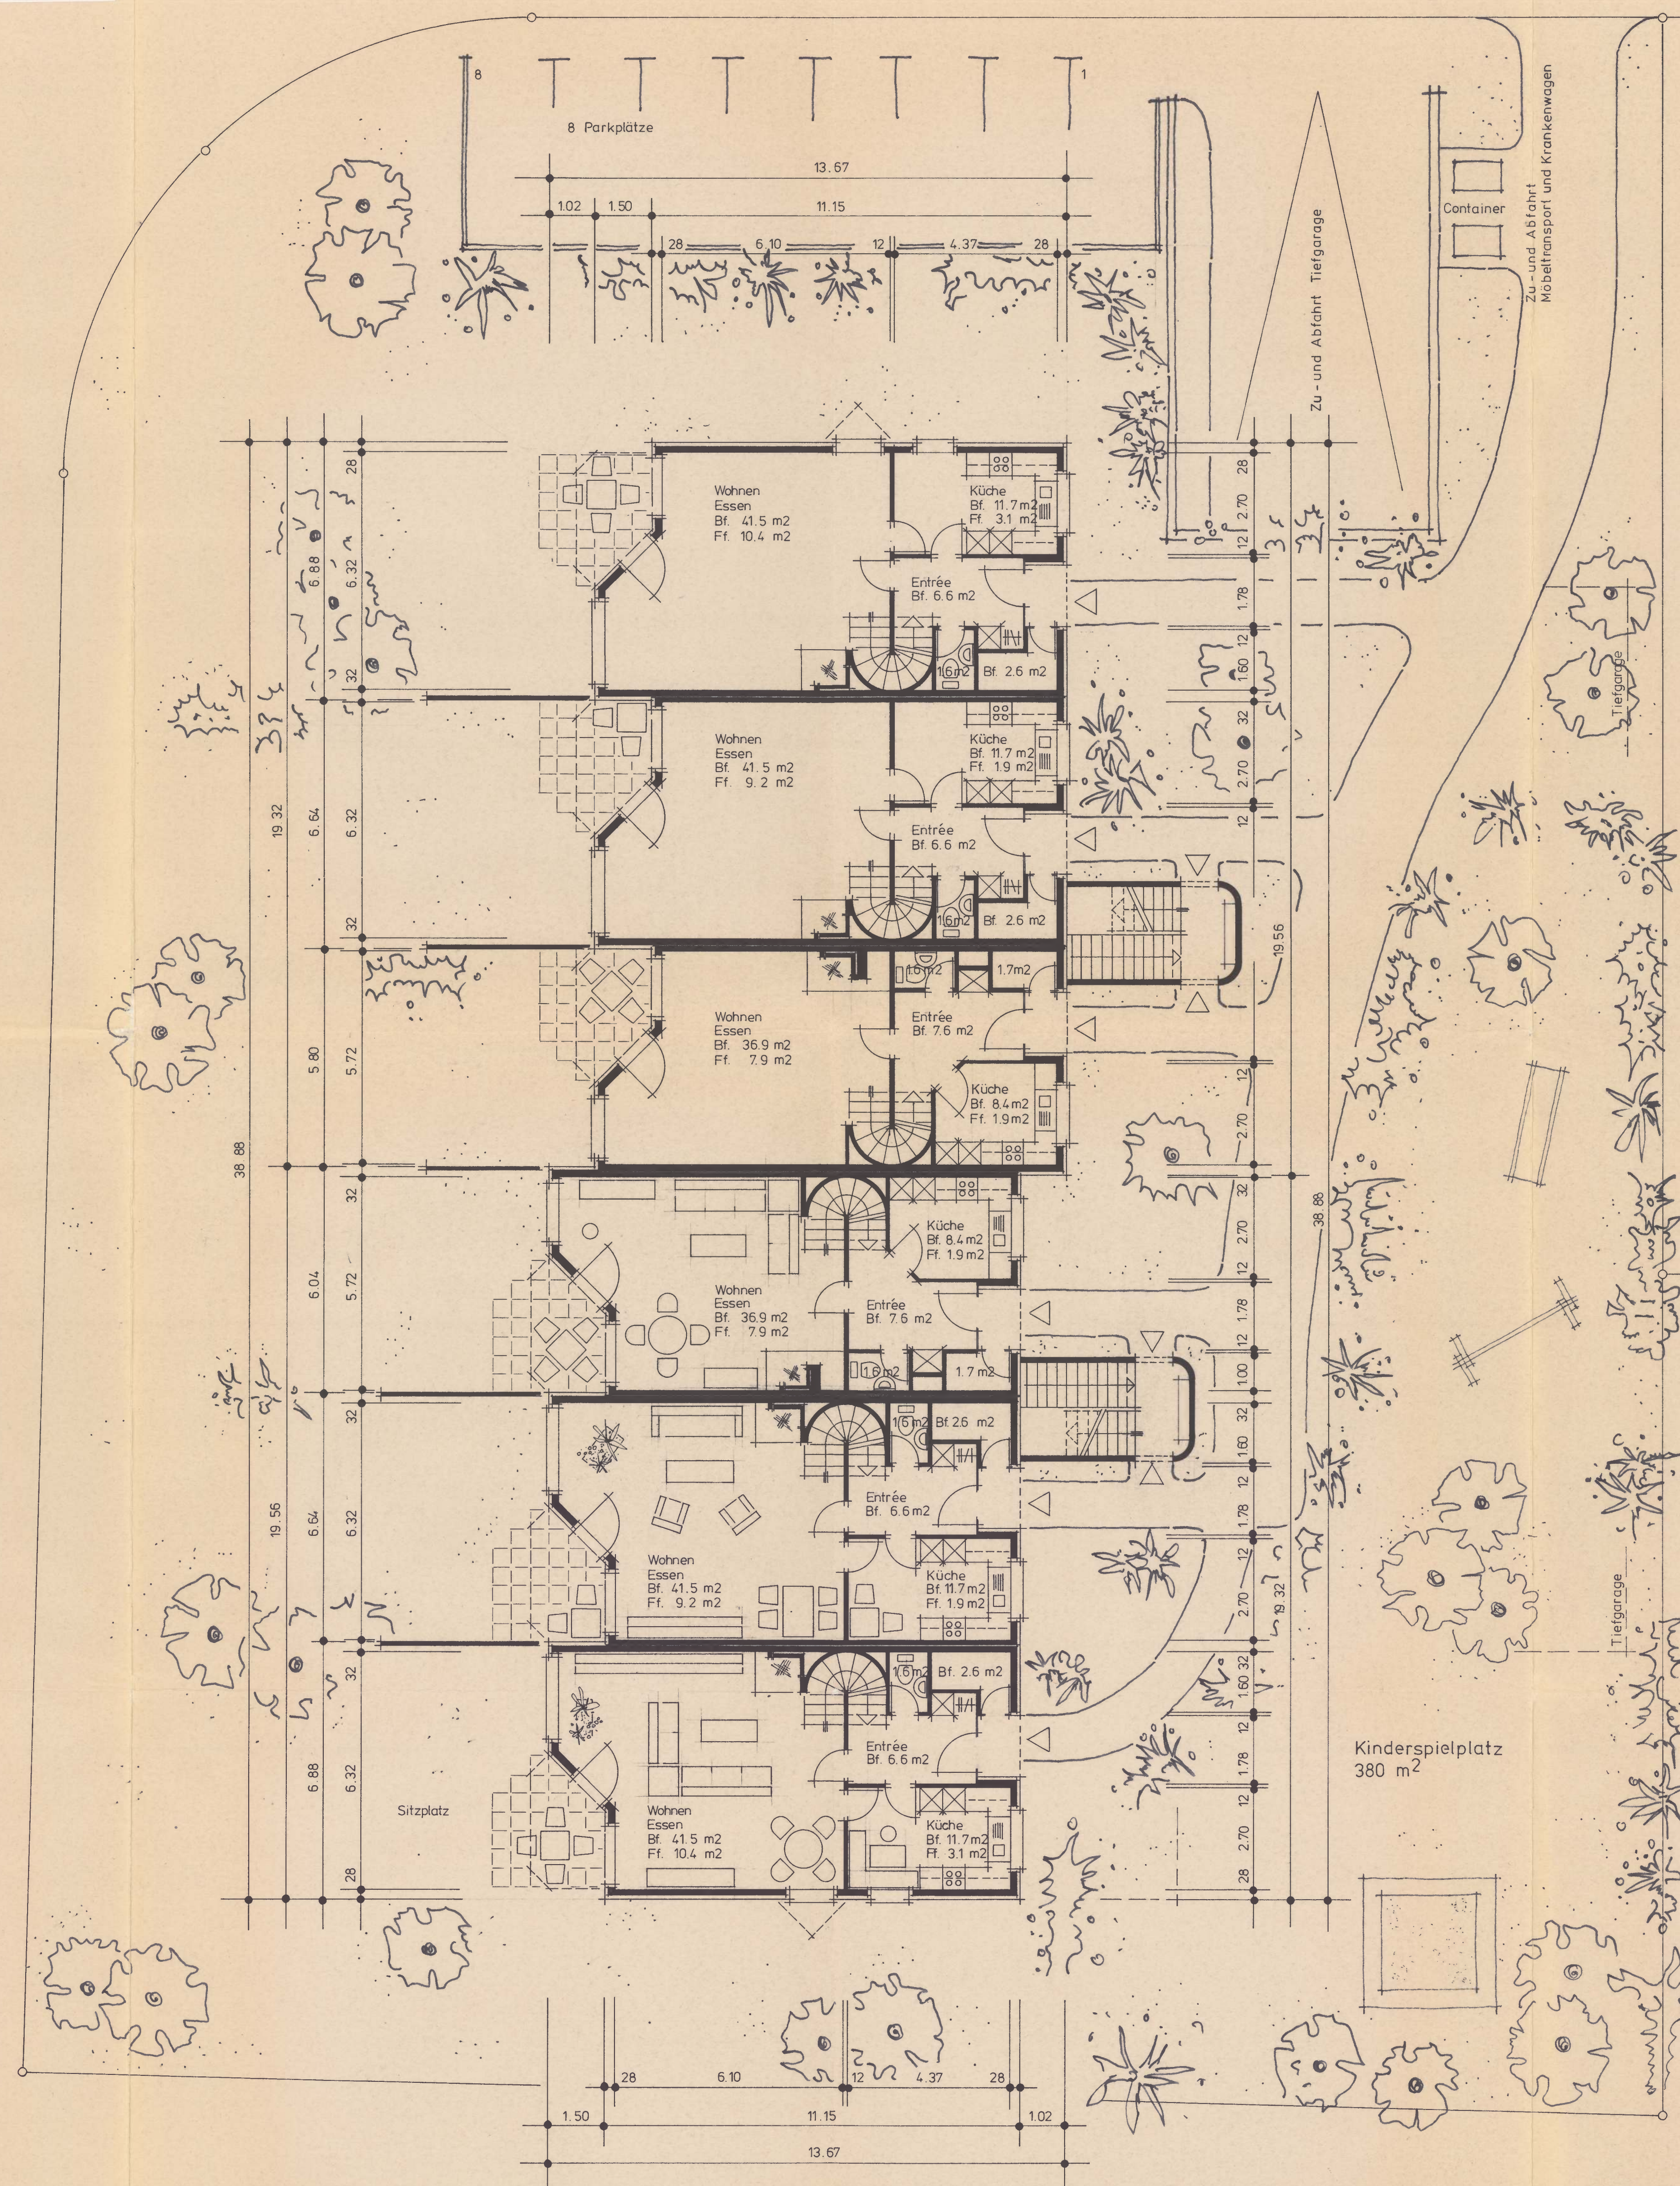

ERDGESCHOSS

- 5 1/2 Zi. Whg. Maisonette
- 5 1/2 Zi. Whg. Maisonette
- 4 1/2 Zi. Whg. Maisonette
- 4 1/2 Zi. Whg. Maisonette
113.4 m² Netto-
wohnfläche
5.8 m² Balkon
Gartensitzplatz
- 5 1/2 Zi. Whg. Maisonette
128 m² Netto-
wohnfläche
5.8 m² Balkon
Gartensitzplatz
- 5 1/2 Zi. Whg. Maisonette
128.7 m² Netto-
wohnfläche
5.8 m² Balkon
Gartensitzplatz

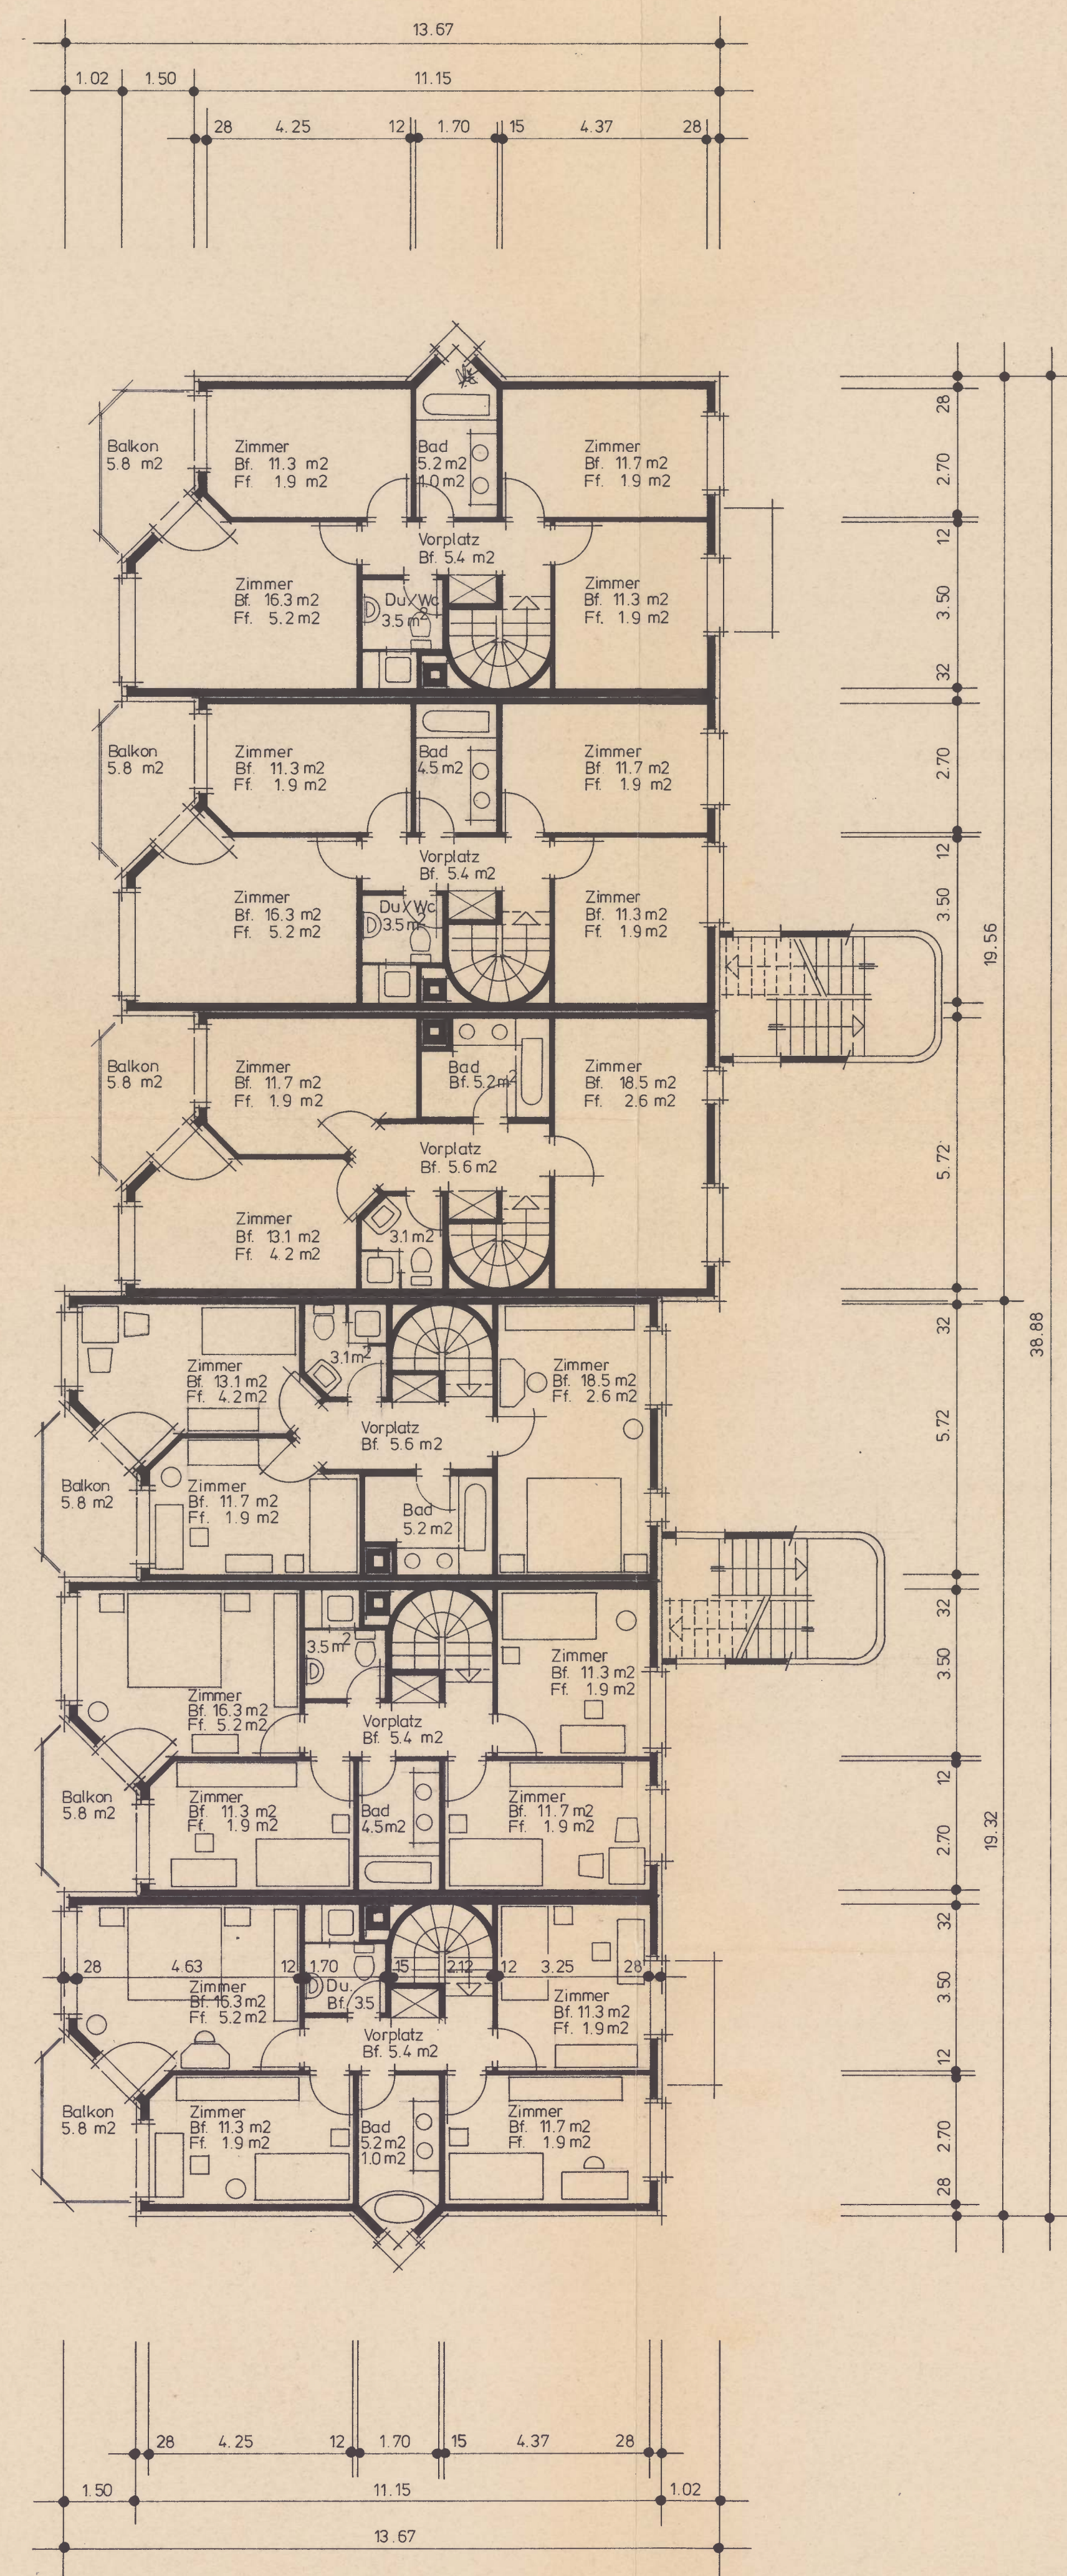

1. OBERGESCHOSS