




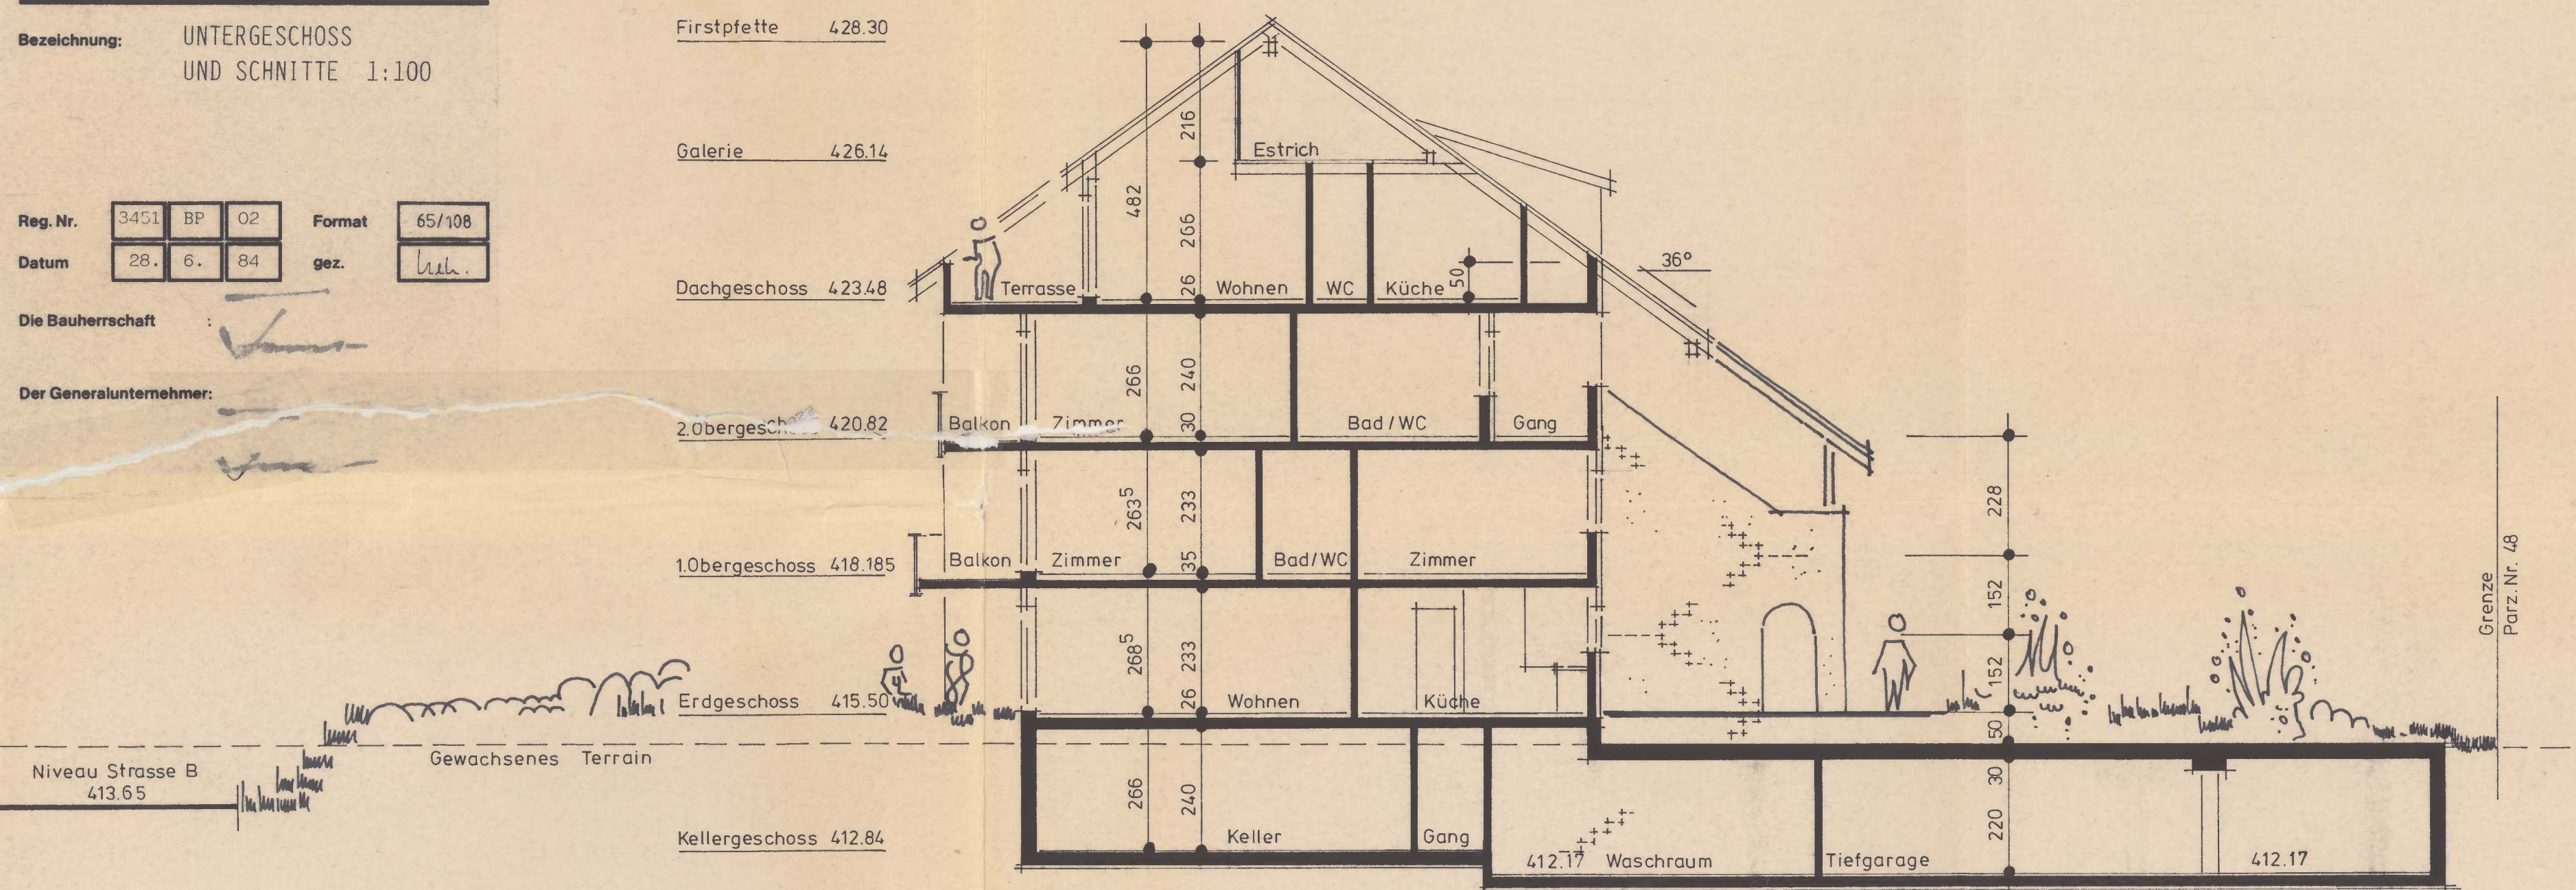

SCHNITT 2-2

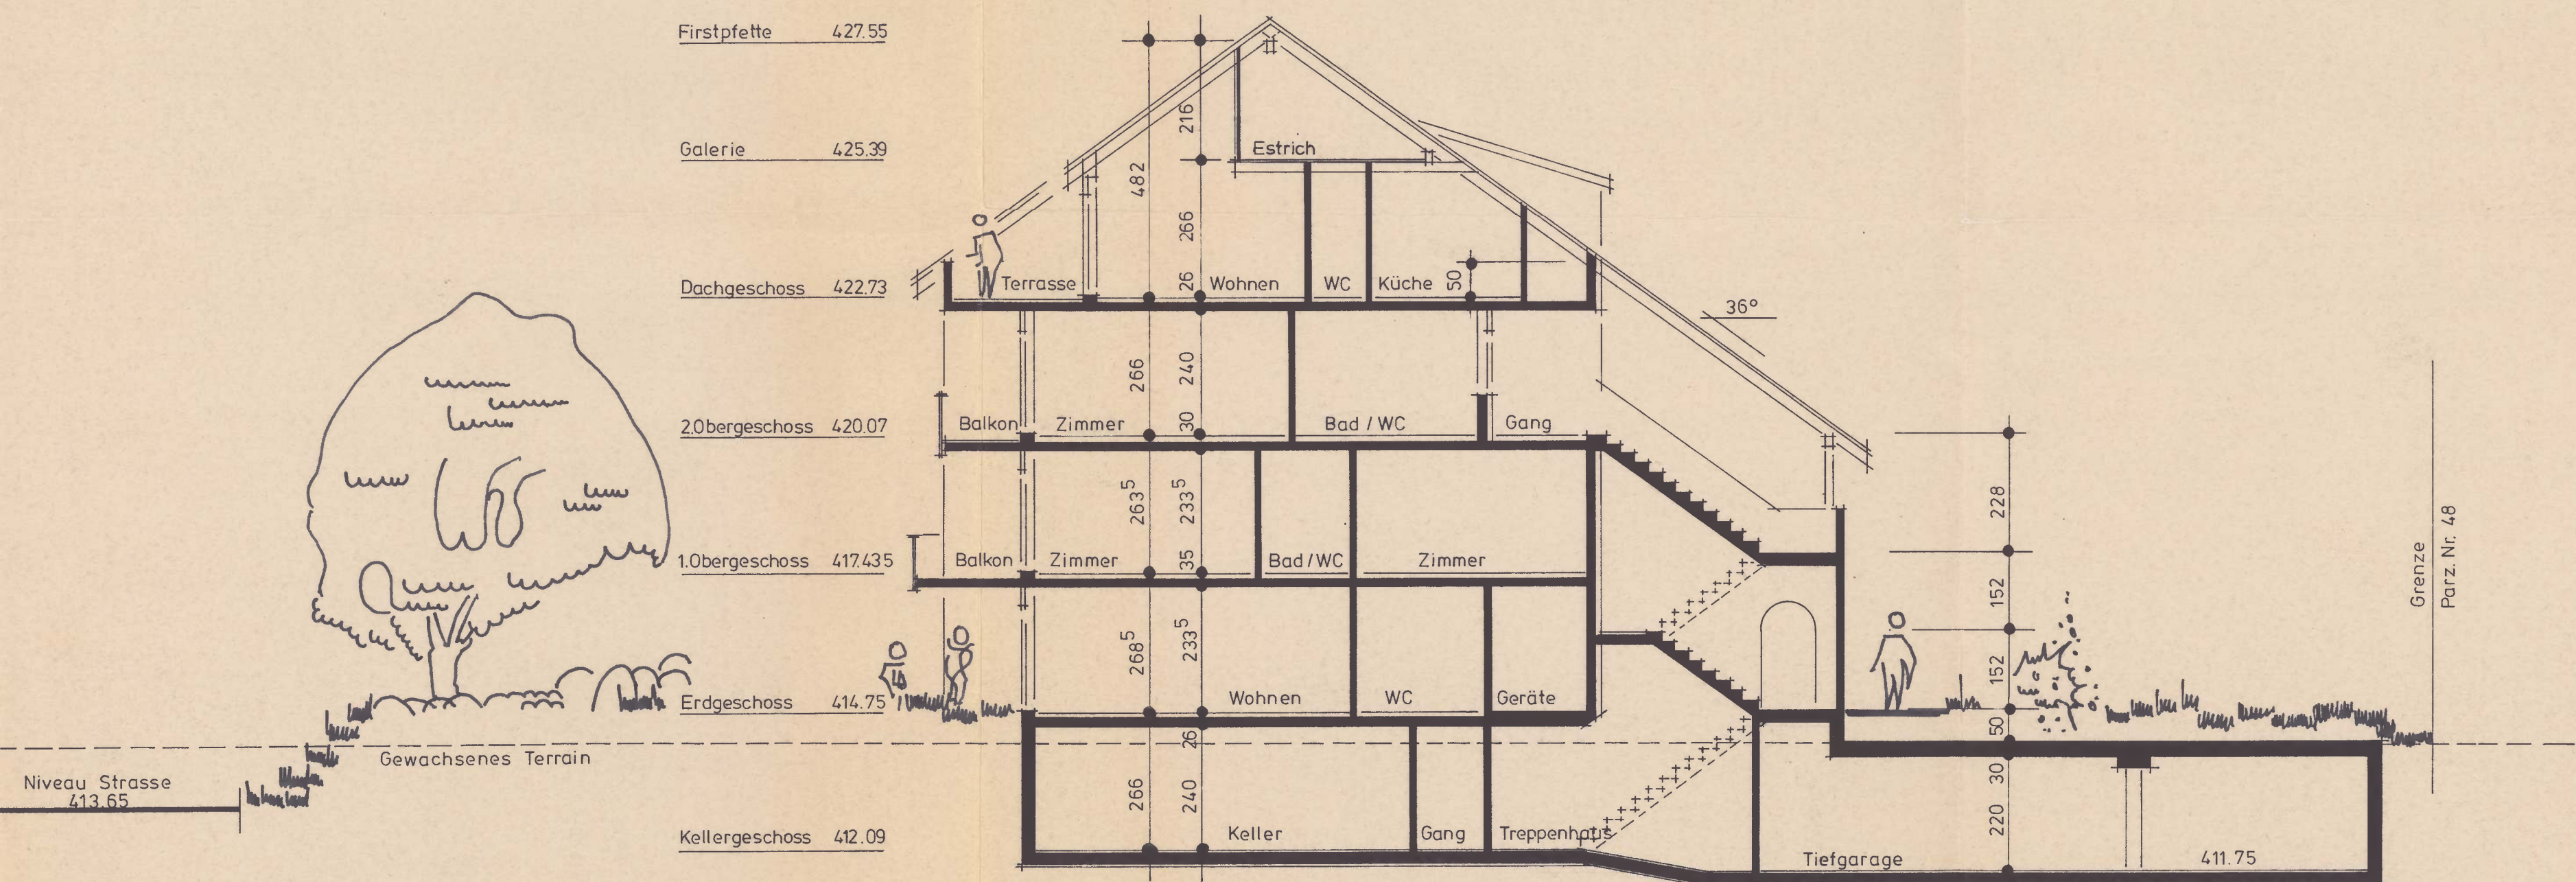

SCHNITT 1-1

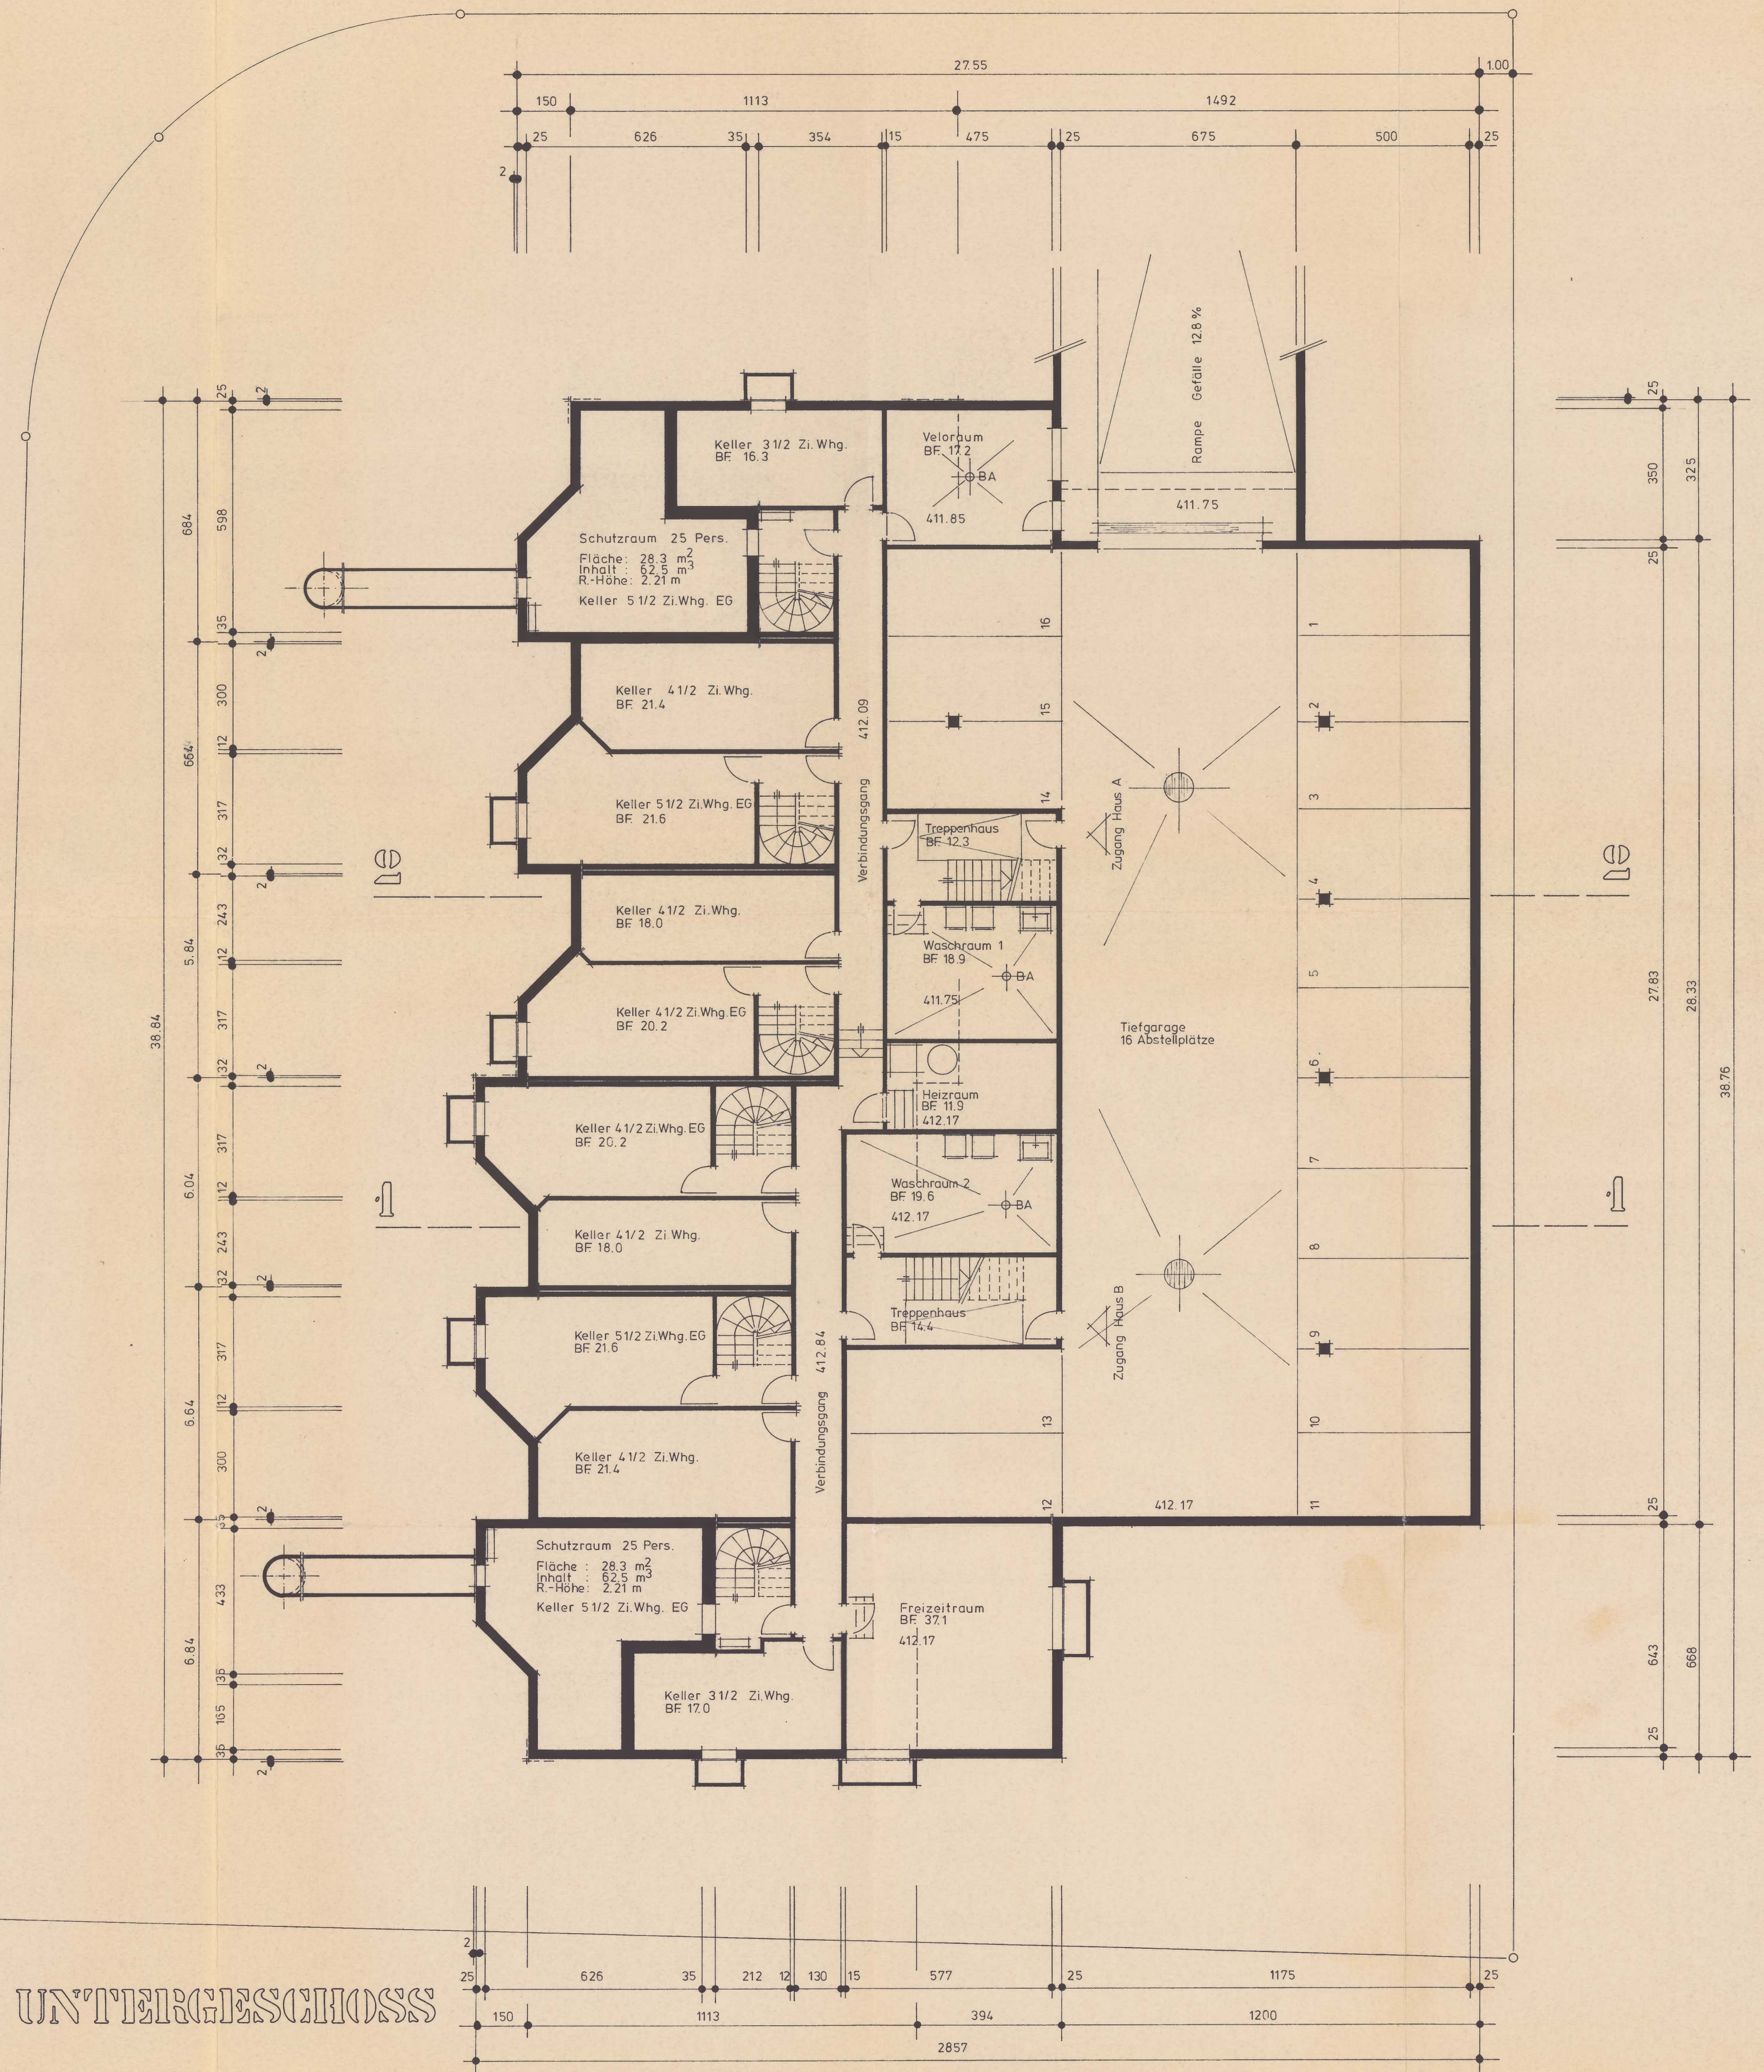

UNTERGESCHOSS