


UNTERE MÜHLE BOTTIGHOFEN GELÄNDEPROFIL 1:500

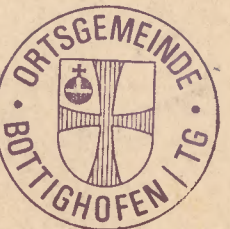

Auflage:
17.6.88 - 14.7.88
J. Rusca


15.1.88 / 26.2.88 J.S. REV. 8.6.88

PLAN

9



OEREB00304

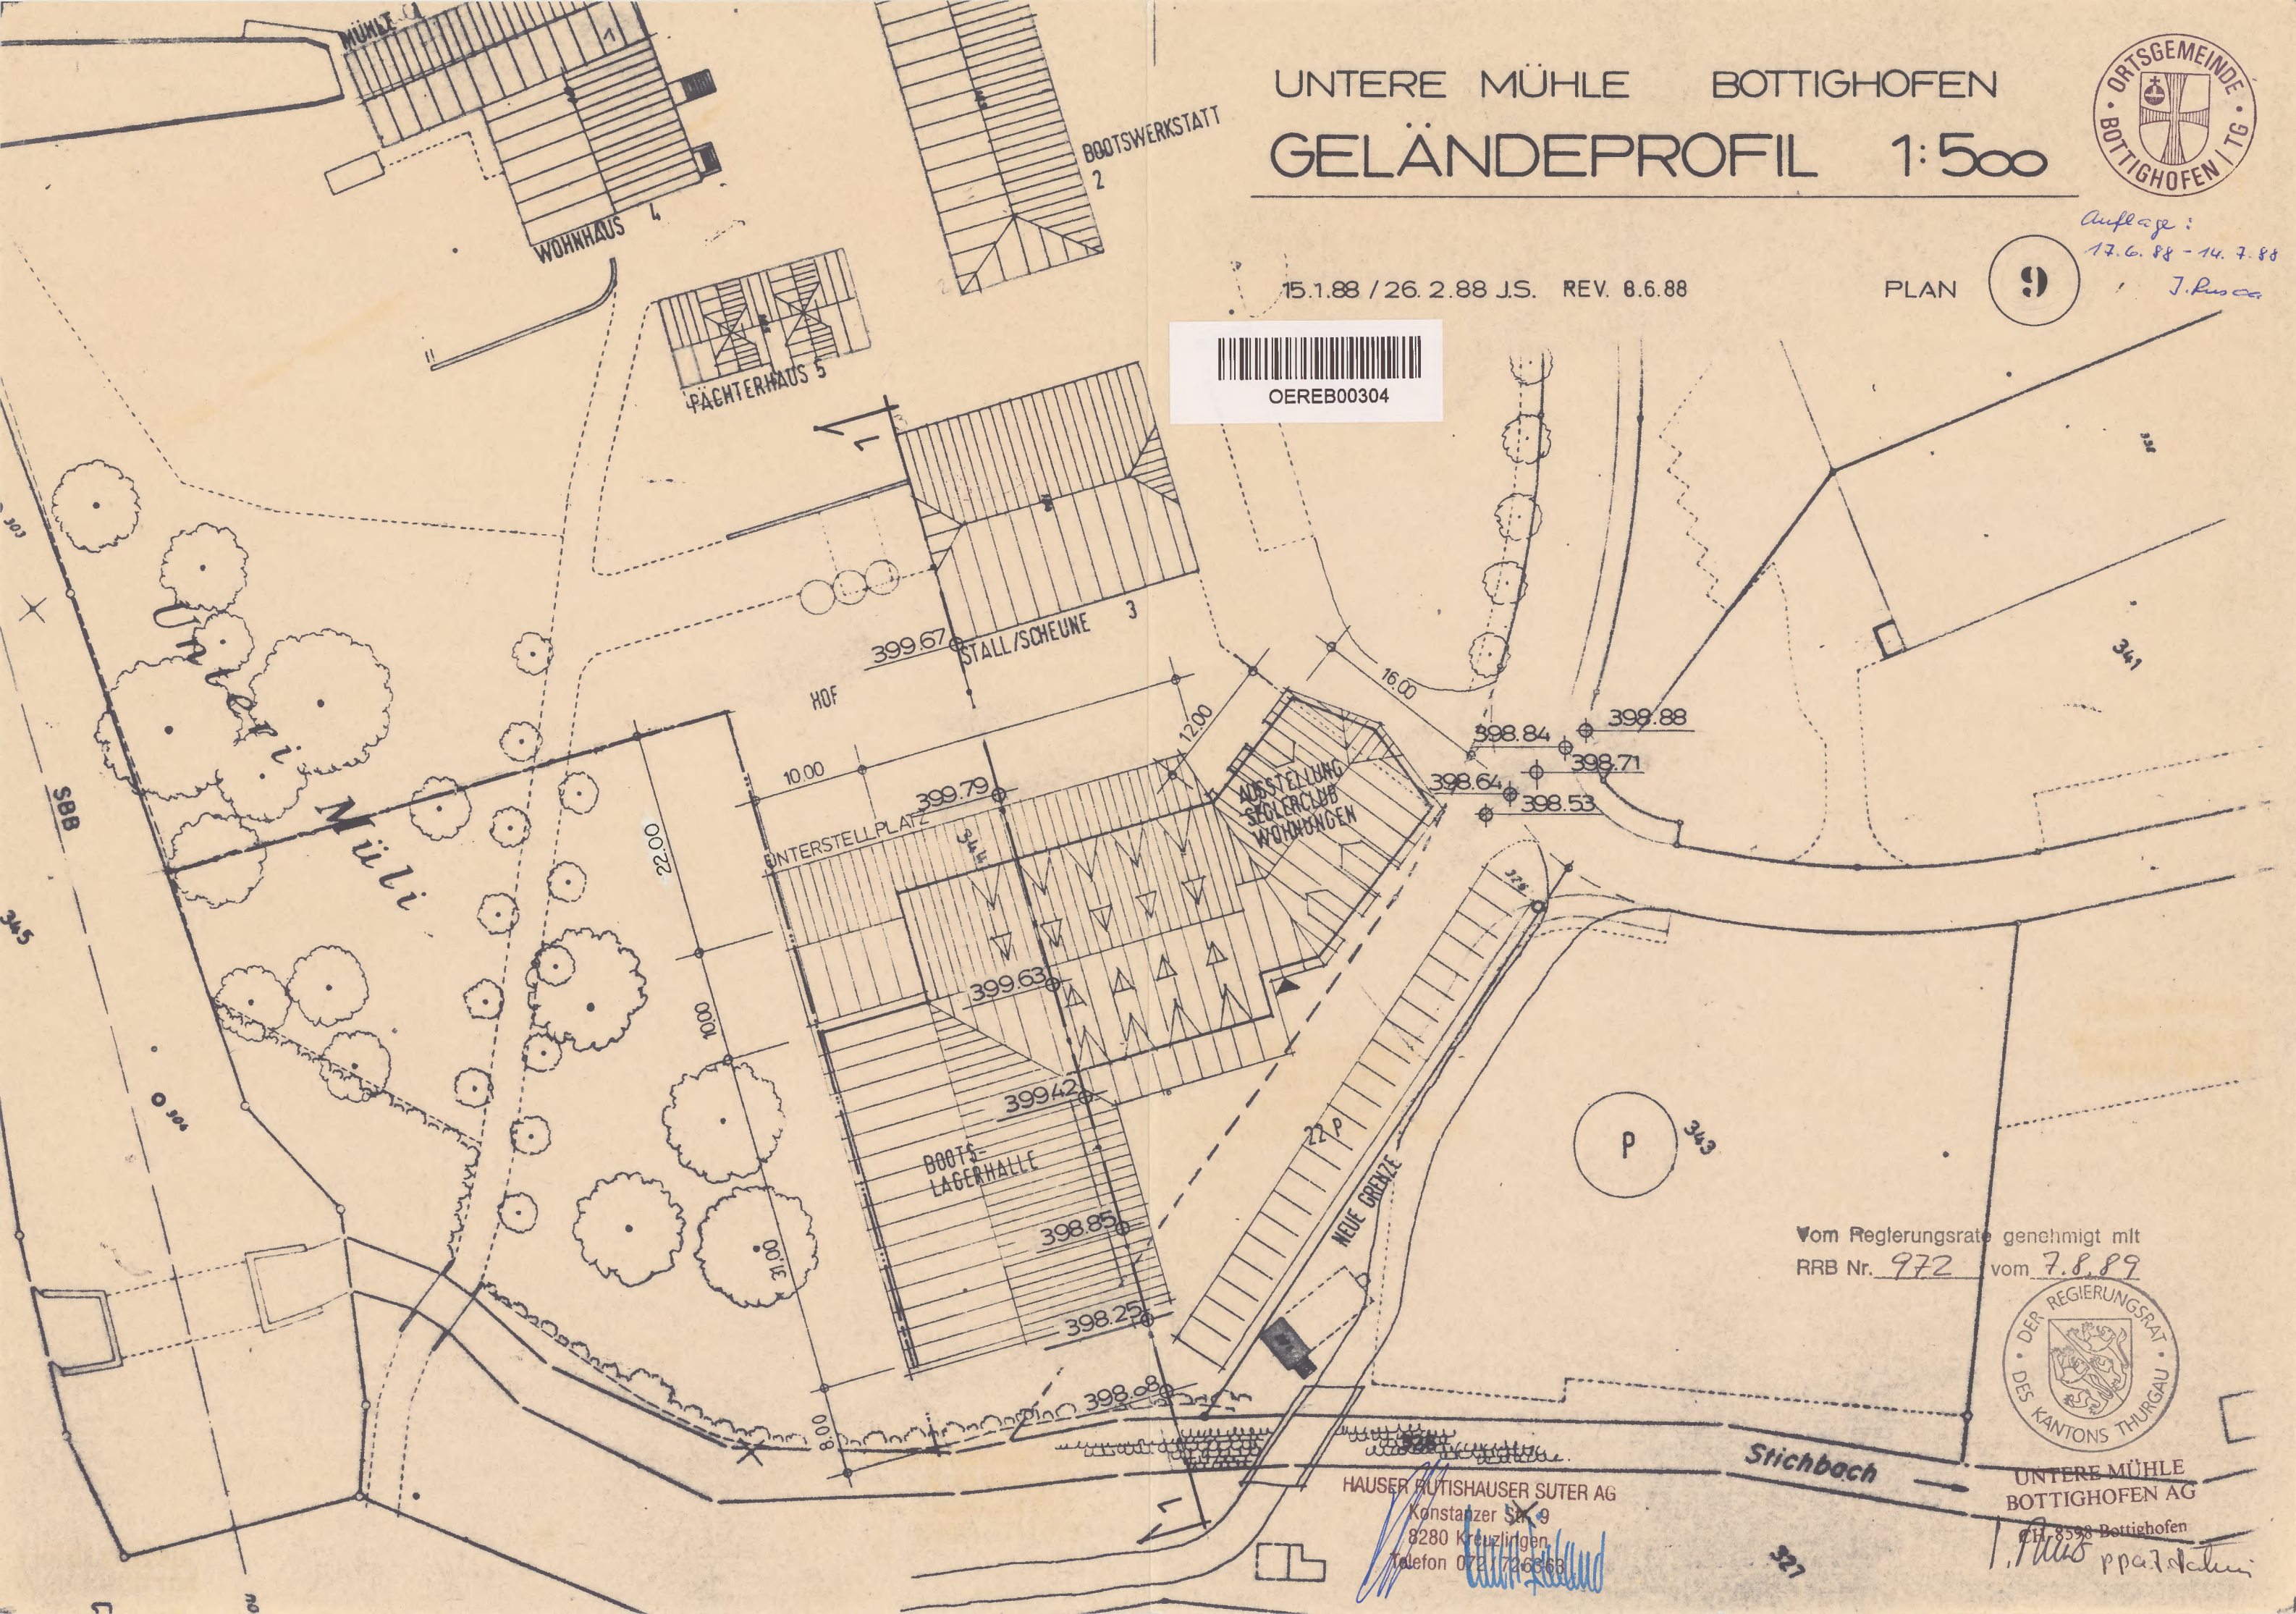

Vom Regierungsrat genehmigt mit
RRB Nr. 972 vom 7.8.89



HAUSER RUTISHAUSER SUTER AG
Konstanzer Str. 9
8280 Kreuzlingen
Telefon 072 / 726868

UNTERE MÜHLE
BOTTIGHOFEN AG

CH-8598 Bottighofen
J. Rusca