OEREB02596

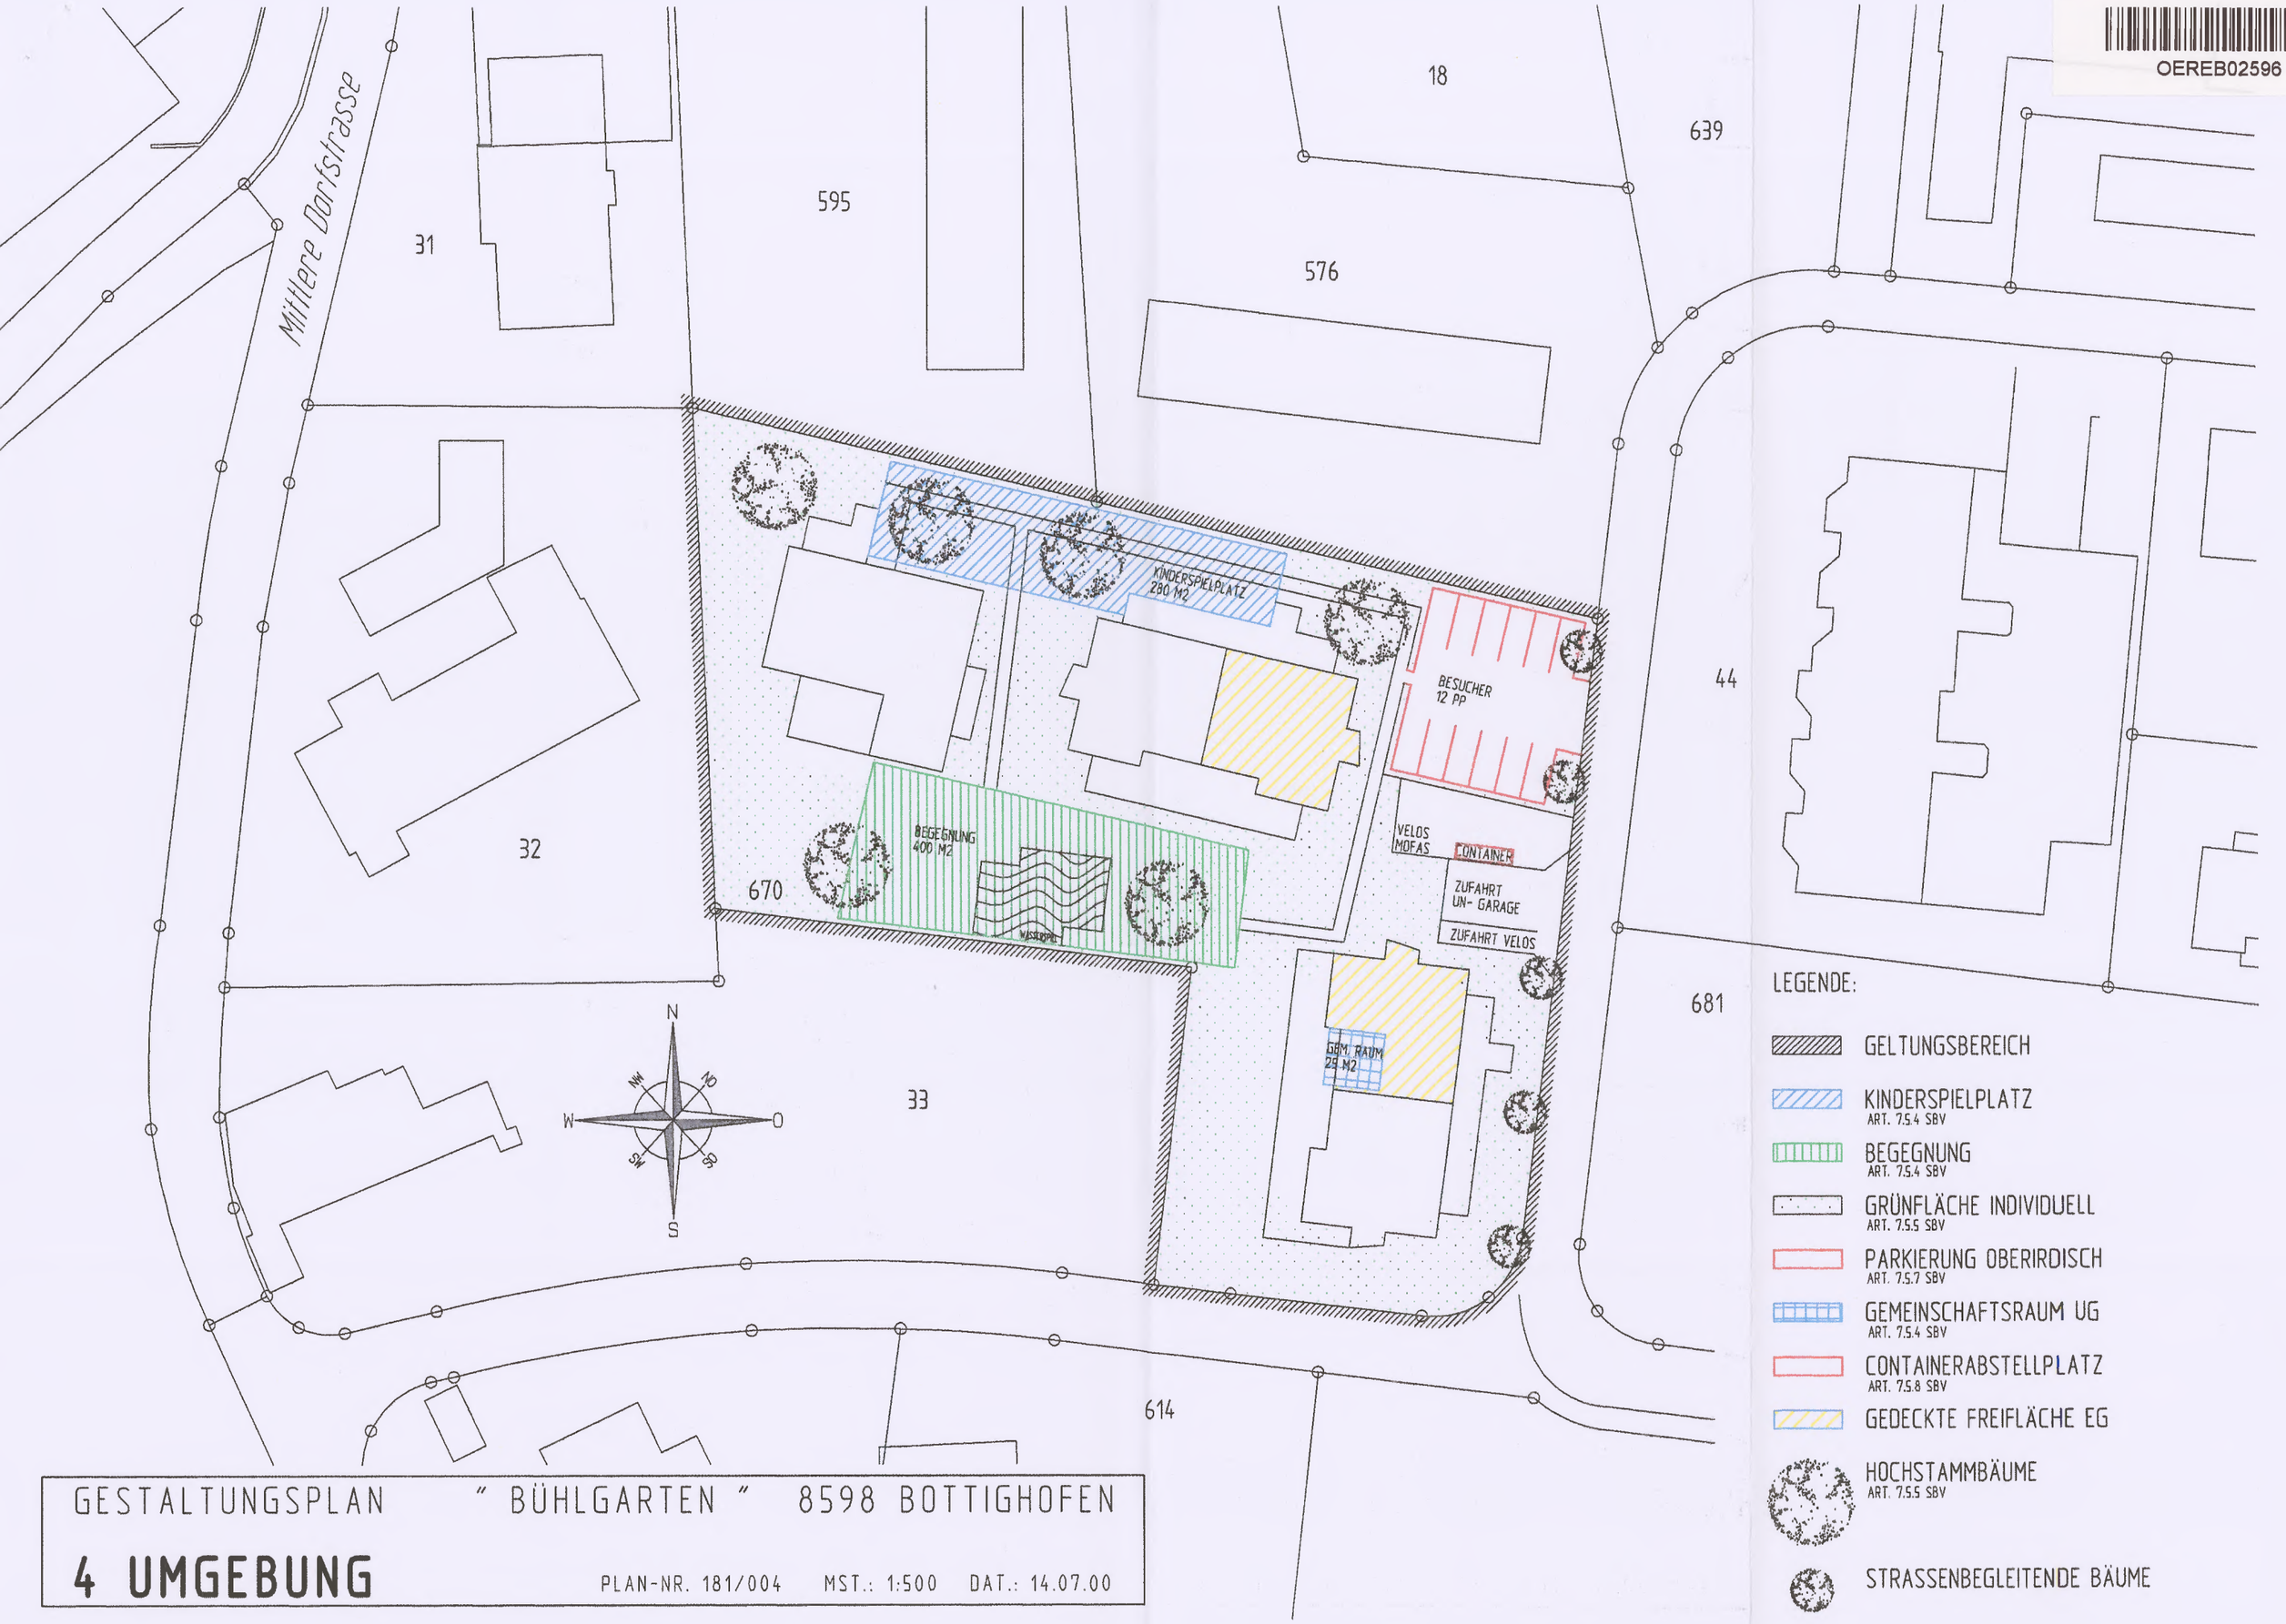

GESTALTUNGSPLAN " BÜHLGARTEN " 8598 BOTTIGHOFEN

4 UMGEBUNG

PLAN-NR. 181/004 MST.: 1:500 DAT.: 14.07.00