


GESTALTUNGSPLAN IFANG BOTTIGHOFEN
PARZELLEN NR. 18, 576, 595

GRENZKORREKTUR, SERVITUTE

PLAN NR. 89.6 MASSSTAB 1:500 DATUM 1. JULI 1998

OEREB02241

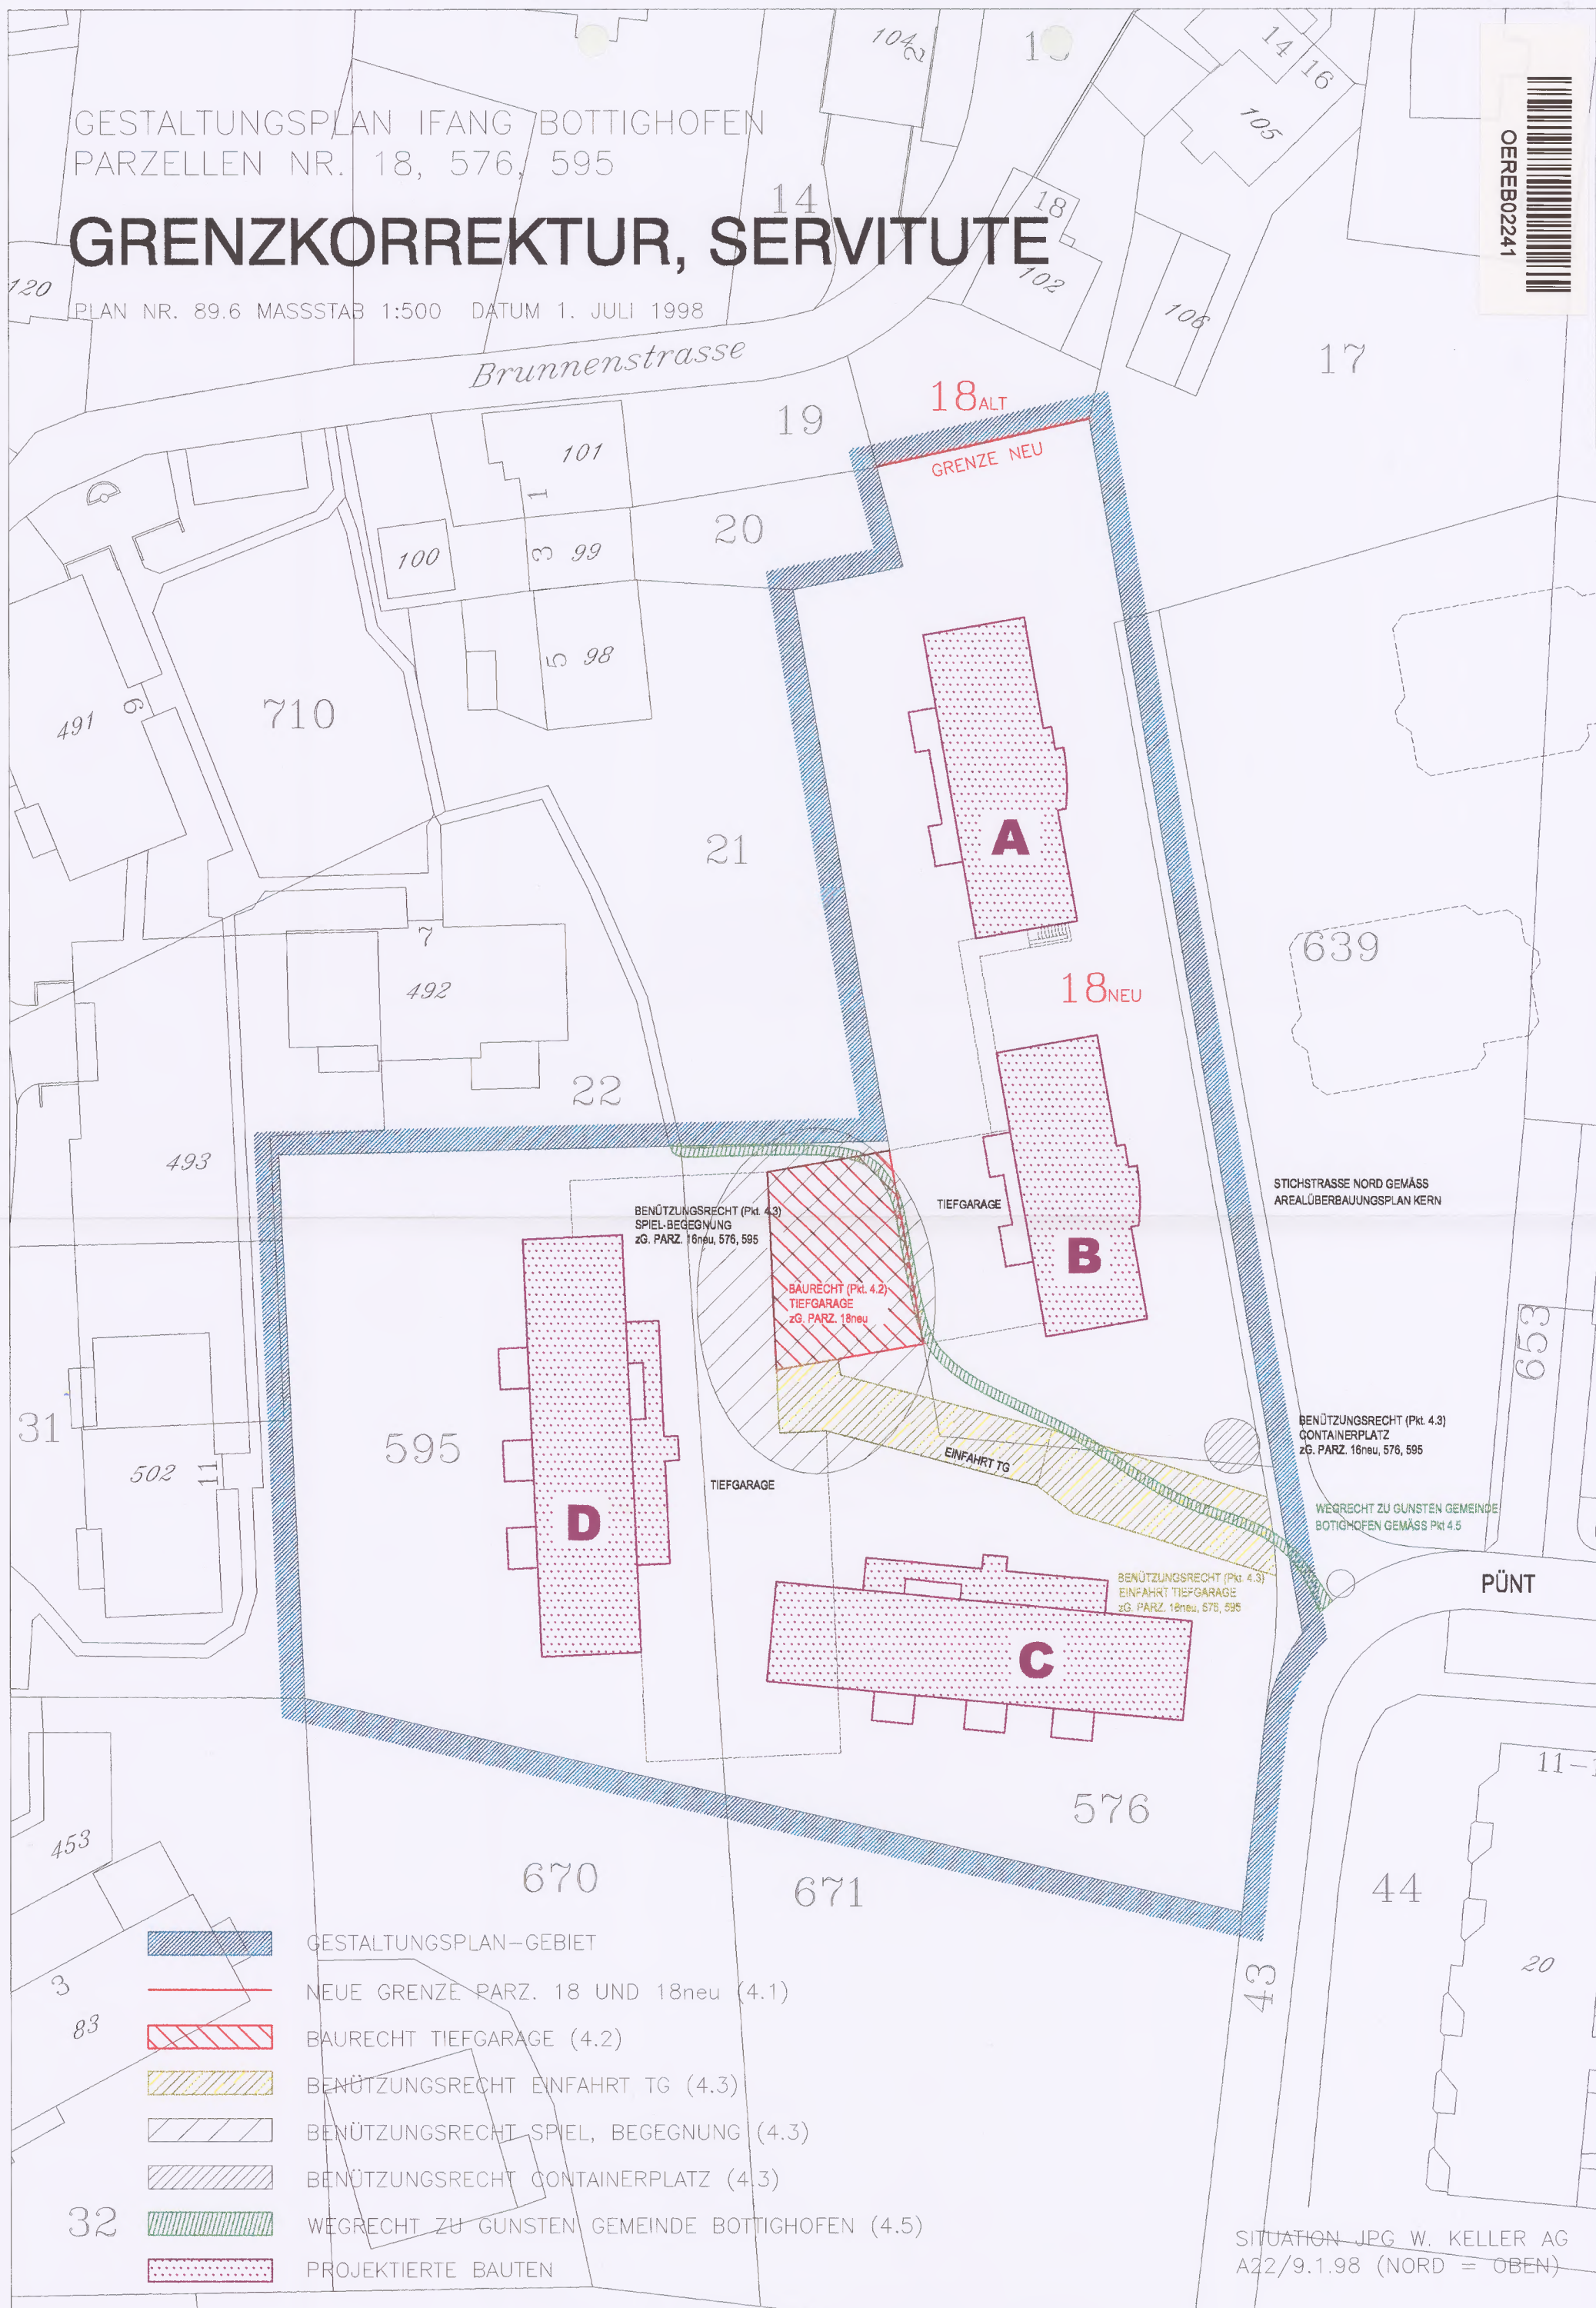

SITUATION JPG W. KELLER AG
A22/9.1.98 (NORD = OBEN)