EXEMPLAR ARP TG
OEREB00268

KANTON THURGAU

GEMEINDE BOTTIGHOFEN

GESTALTUNGSPLANUNG "PFAFFENFELD"

NIVEAULINIENPLAN 1:500/50

VON DER BEHÖRDE BESCHLOSSEN: AM 29. MÄRZ 1983

DER ORTSVORSTEHER: Wuerth

DER GEMEINDESCHREIBER: Ch. Hörth

ÖFFENTLICHE AUFLAGE: VOM 8. APRIL BIS 7. MAI 1983

VOM REGIERUNGSRAT GENEHMIGT:

AM 4. Okt. 1983 MIT RRB NR. 1101

felber

INGENIEUR- UND PLANUNGSBÜRO WERNER KELLER
DIPL. BAUINGENIEUR ETH/SIA, RAUMPLANER NDS/ETH
8280 KREUZLINGEN, HAUPTSTRASSE 84, 072/72 26 26

G. FELBER + MITARBEITER ARCHITEKTEN
KONSTANZERSTRASSE 9
8280 KREUZLINGEN 072/72 14 14
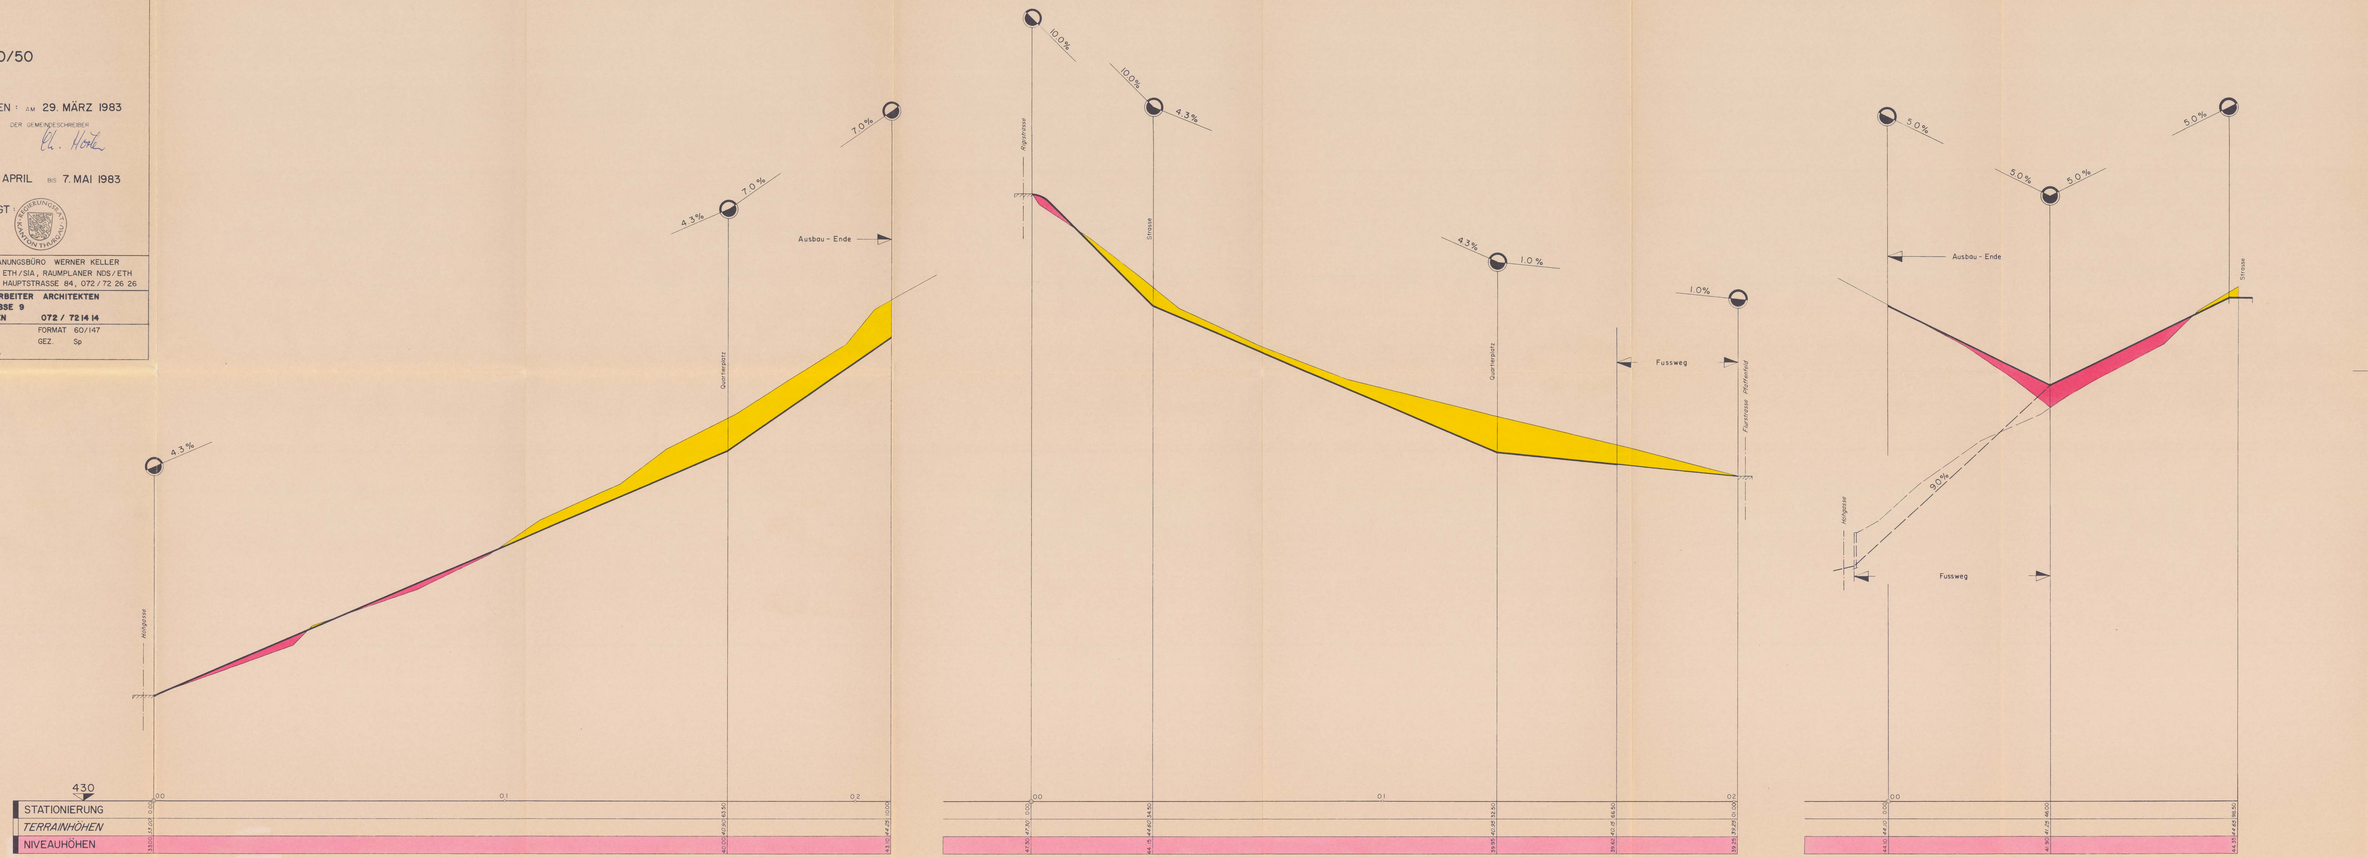
PLAN P-331/03 FORMAT 60/147
ENTW. LR GEZ. Sp
DATUM MÄRZ 1983