

LIEGENSCHAFT NYFFENEGGER

LAGEPLAN 1:200

INGENIEURBÜRO WERNER KELLER KREUZLINGEN MÄRZ 1972

LEGENDE

SCHATTENWURF SOMMER 1500 UHR
GESCHOSSZAHL = INKL. ERDGESCHOSS
OHNE KELLER


- GRÜNZONE
- KEINE ÖFFNUNGEN
DIE AUSBLICK GESTATTEN

KANTON THURGAU
GEMEINDE BOTTIGHOFEN

GESTALTUNGSPLAN
PFAFFENHOF

ERGÄNZUNG

ÖFFENTLICHE PLANAUFLAGE VOM 27. Okt. 89 BIS 25. Nov. 89
VON DER ORTSKOMMISSION BESCHLOSSEN AM 6. Dez. 1989
DIE ORTSVORSTEHERIN: *Jos. Rusca* DER GEMEINDESCHREIBER: *A. Hilt*
VOM REGIERUNSRAT AM 20.7.90 MIT RRB NR. 328 GENEHMIGT
FÜR DEN REGIERUNSRAT:

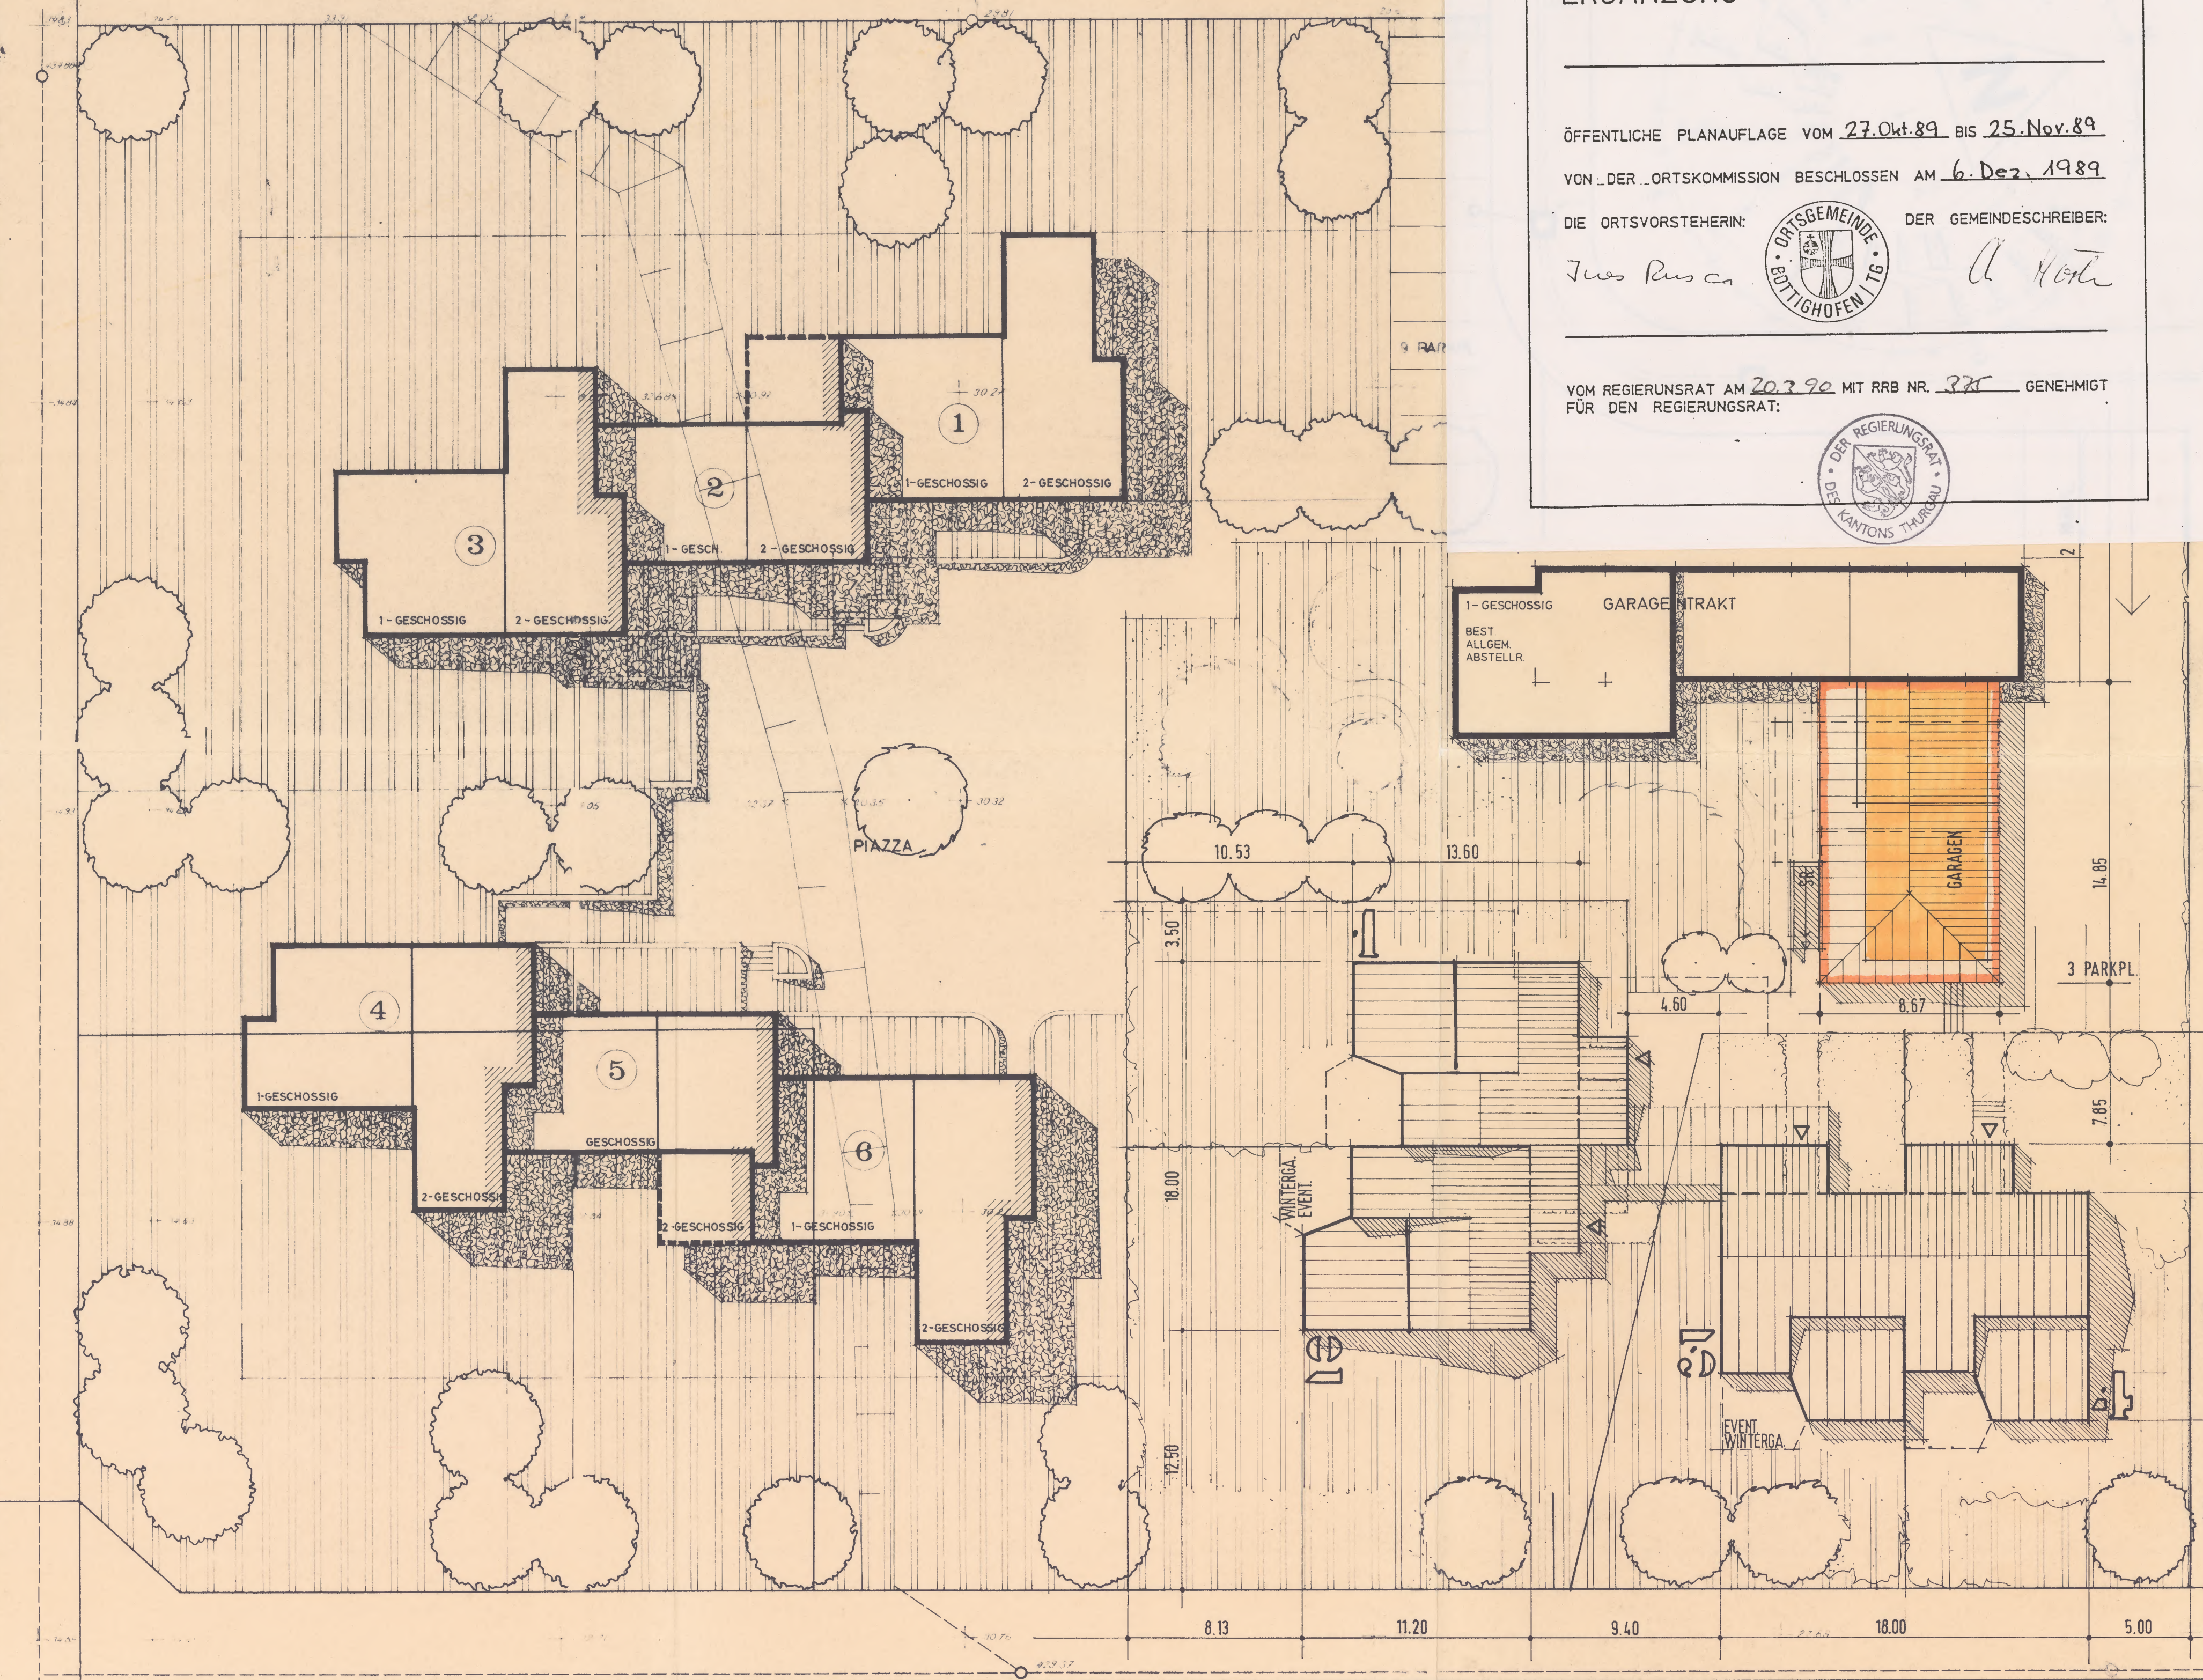

- ALTE GARAGENLÖSUNG
- NEUE GARAGENLÖSUNG